


beton asfaltowy AC 12 S	3 cm
beton asfaltowy AC 16 W	4 cm
kruszywo łamane 0-16 mm	
stabilizowane mechanicznie	
wzmocnione cementem	12 cm
zagęszczona pospółka	15 cm
zagęszczony grunt rodzimy lub nasypowy	

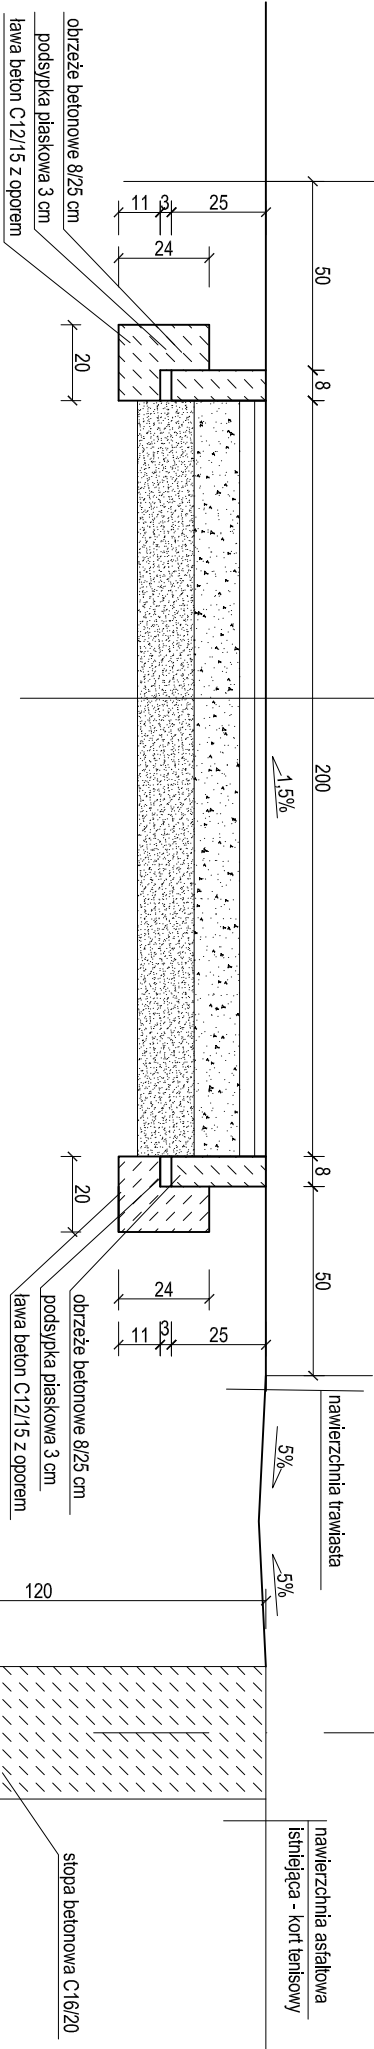

PRACOWNIA PROJEKTOWA ARCHITEKT MARIA SŁIWA os. Przecisła 25B/6, 64-400 M. Gdzyńsk tel. 609 199 446, e-mail: a.santel@wp.poczta.fm NIP: 931-021-14-38, REGON: 270137646	
STADIUM	PROJEKT BUDOWLANY - WYKONAWCZY
BRANŻA	ARCHITEKTURA
TEMA T	BUDOWA I ROZBUDOWA MIEJSCA REKREACJI W PSZCZEWIE
ADRES	PSZCZEW, UL. SZARZECKA
NR DZIAŁKI	431/12
INWESTOR	GMINA PSZCZEW UL. RYNEK 13, 66-330 PSZCZEW
DATA PROJ.	CZERWIEC 2014
TITUL RYSUNKU	NUMER
ALEJKA WARSTWY	
1:20	
ARCHITEKTURA	
mgr inż. arch. MARIA SŁIWA upr. do projektowania bez ograniczeń w specjalności architektura i nr 135/02, SL - 0828	
KONSTRUKCJA	
mgr inż. Grzegorz Jęnek upr. do projektowania bez ograniczeń w specjalności konstrukcyjno - budowlanej WKP 0228/PWOK 07 WKP/BO/0122/08	