


**GMINA PSZCZEW
NOWE GORZYCKO**

ZMIANA MIEJSCOWEGO PLANU OGÓLNEGO
ZAGOSPODAROWANIA PRZESTRZENNEGO GMINY PSZCZEW

RYСУNEK ZMIANY PLANU

SKALA 1:3000

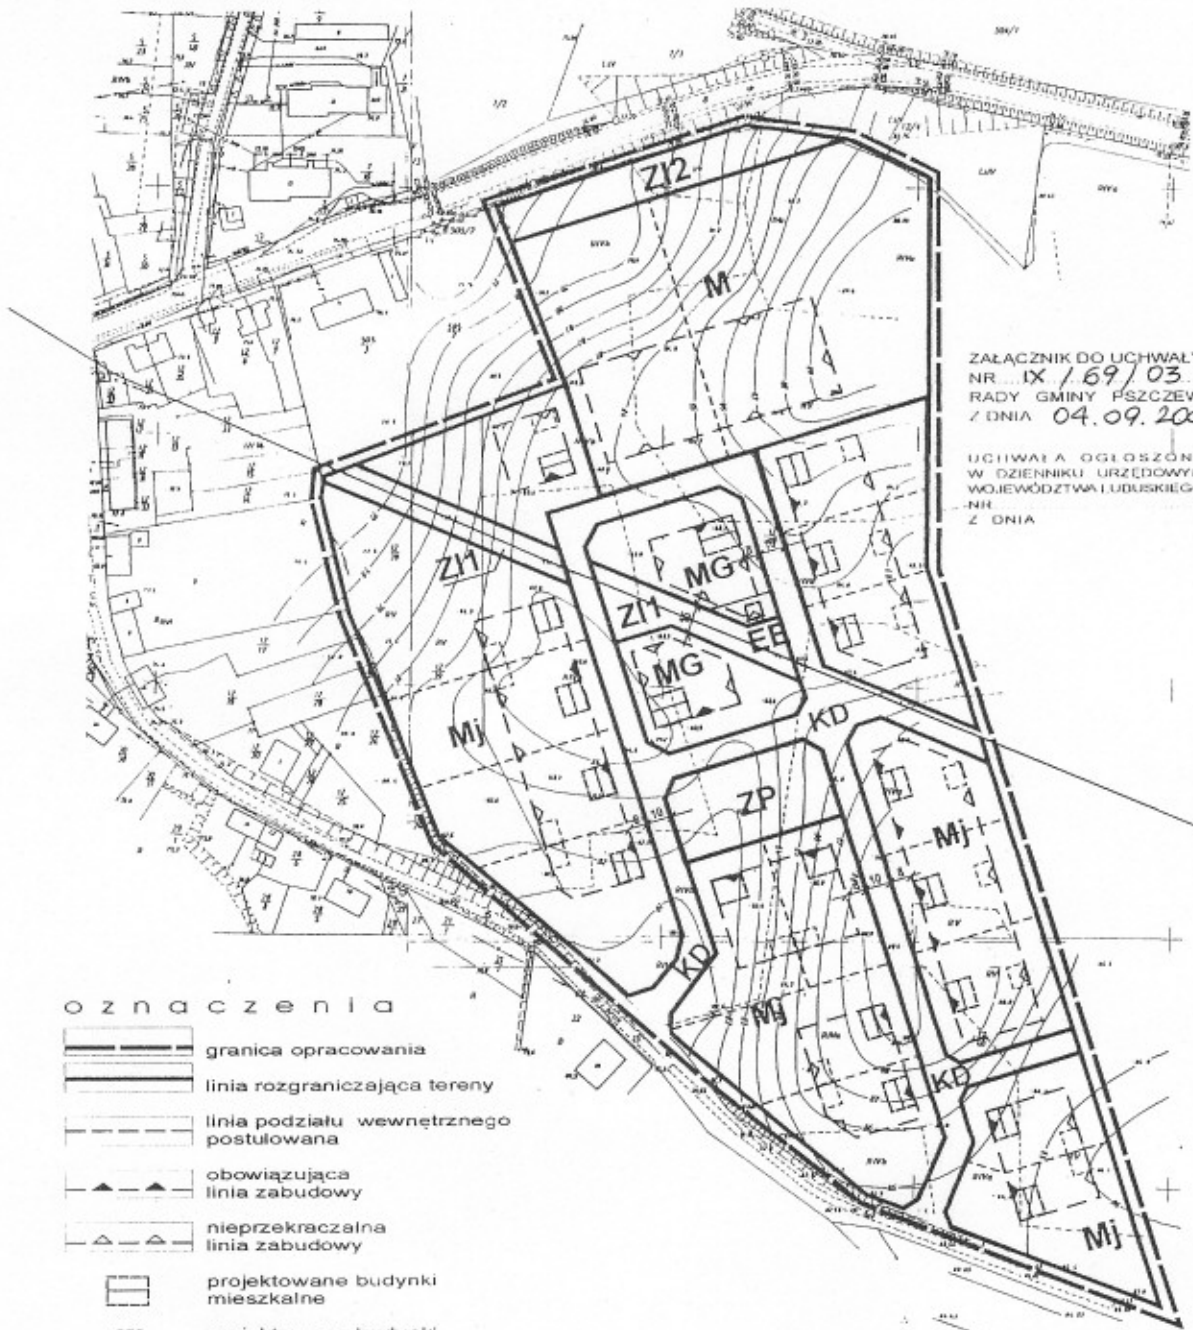

ZALĄCZNIK DO UCHWAŁY
NR IX/169/03
RADY GMINY PSZCZEW
Z DNIA 04.09.2003 R.

UCHWAŁA OGŁOSZONA
W DZIENNIKU URZĘDOWYM
WOJEWÓDZTWA ŁUDZKIEGO
NR
Z DNIA

o z n a c z e n i a

- granica opracowania
- linia rozgraniczająca tereny
- linia podziału wewnętrznego postulowana
- obowiązująca linia zabudowy
- nieprzekraczalna linia zabudowy
- projektowane budynki mieszkalne
- projektowane budynki gospodarcze
- M** teren zabudowy mieszkaniowej rezydencjonalnej
- Mj** teren zabudowy mieszkaniowej jednorodzinnej
- MG** teren zabudowy mieszkaniowej jednorodzinnej z działalnością gospodarczą
- ZP** teren zieleni publicznej
- ZI** teren zieleni izolacyjnej
- EE** teren trafostacji
- KD** droga dojazdowa

WIELKOPOLSKIE BIURO PLANOWANIA PRZESTRZENNEGO W PZŻAKHU		
układ przestrz.	mgr inż. arch. Dorota Fryndt	AR
program	mgr Anna Zaleska	
ryzopatia	mgr Maria Kozłowska	
kierownictwo	mgr Zenon Sprada	
infrastruktura	inż. Gabriela Łosiewicz	
dyktorator biura	mgr Jacek Michalikowski (upr. ul. nr 95599)	
2000*		