

# GMINA PSZCZEW JANOWO


## ZMIANA MIEJSCOWEGO PLANU OGÓLNEGO ZAGOSPODAROWANIA PRZESTRZENNEGO GMINY PSZCZEW

RYSUNEK ZMIANY PLANU

SKALA 1:2000

ZAŁĄCZNIK DO UCHWAŁY  
NR IX/68/03  
RADY GMINY PSZCZEW  
Z DNIA 04.09.2003 R.

UCHWAŁA OGŁOSZONA  
W DZIENNIKU URZĘDOWYM  
WOJEWÓDZTWA LUBUSKIEGO  
NR .....  
Z DNIA .....

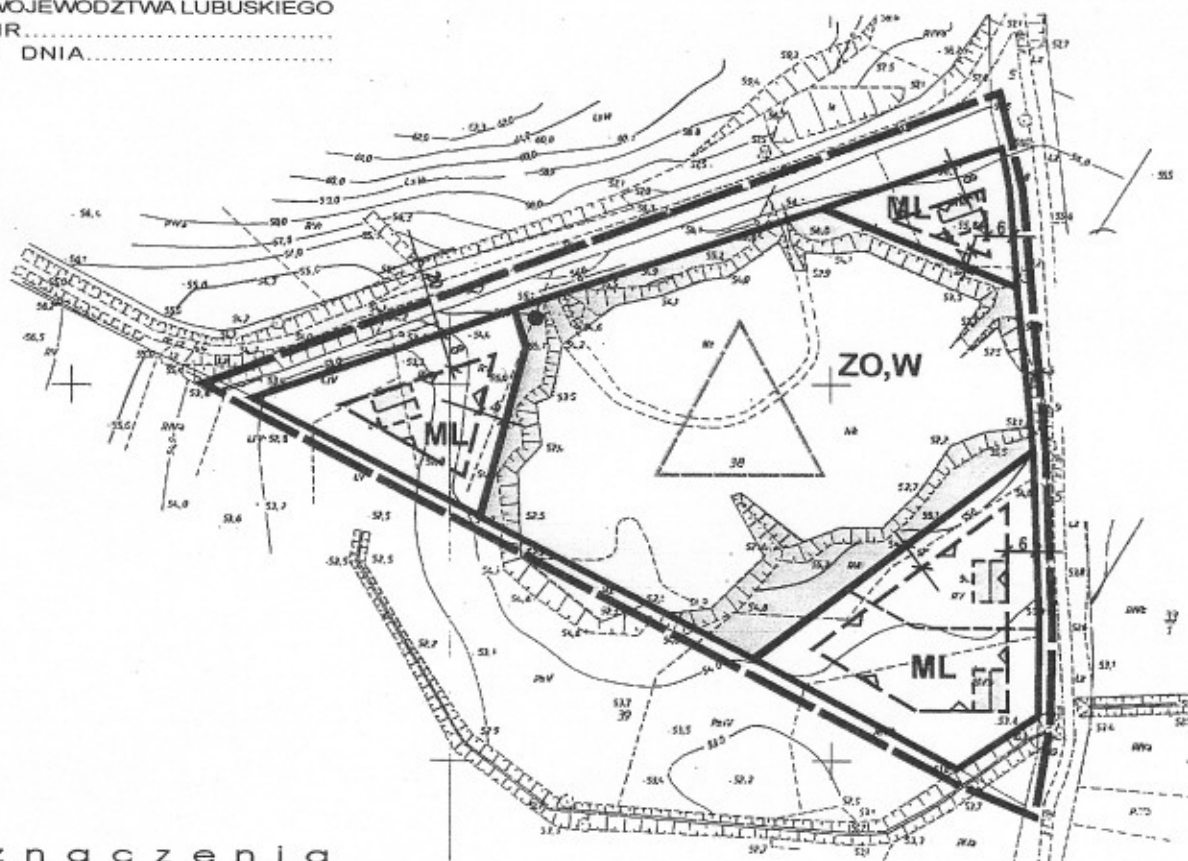

### o z n a c z e n i a

-  granica opracowania zmiany planu
-  linia rozgraniczająca tereny
-  linia podziału wewnętrznego postulowana
-  nieprzekraczalna linia zabudowy
-  projektowane budynki letniskowe
-  stanowisko archeologiczne
-  projektowana trafostacja
-  teren zabudowy letniskowej
-  teren zieleni ochronnej
-  teren wód otwartych

WIELKOPÓLSKIE BIURO PLANOWANIA PRZESTRZENNEGO W POZNANIU		
układ przestrz.	mgr inż. arch. Dorota Fryndt	
program	mgr Anna Zielińska	Ac
fizjografia	mgr Maria Kicińska	
komunikacja	mgr Zenon Sprada	
infrastruktura	inż. Gabriela Łosiewicz	Łosiewicz
dyrektor biura	mgr Jacek Michakowski ( upr. urb. nr 985/89 )	Michakowski
2000R.		