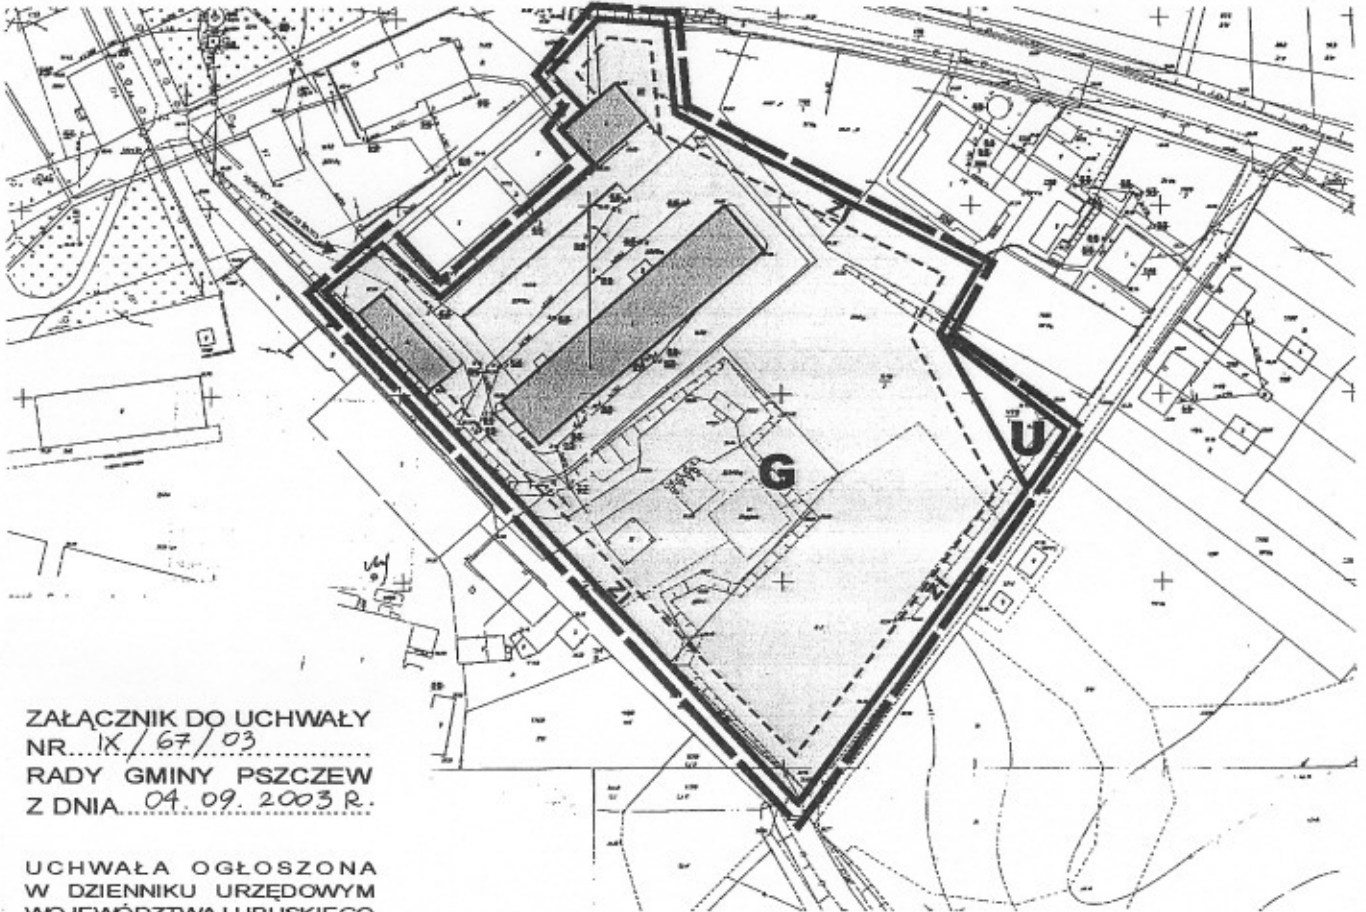


GMINA PSZCZEW PSZCZEW

ZMIANA MIEJSCOWEGO PLANU OGÓLNEGO
ZAGOSPODAROWANIA PRZESTRZENNEGO GMINY PSZCZEW

RYSunEK ZMIANY PLANU


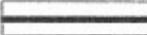

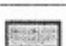
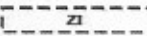

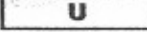
SKALA 1: 2000


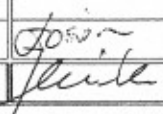


ZALĄCZNIK DO UCHWAŁY
NR. IX/67/03
RADY GMINY PSZCZEW
Z DNIA 04.09.2003 R.

UCHWAŁA OGŁOSZONA
W DZIENNIKU URZĘDOWYM
WOJEWÓDZTWA LUBUSKIEGO
NR.....
Z DNIA.....

Oznaczenia

	granica opracowania zmiany planu
	linia rozgraniczająca tereny
	linia podziału wewnętrznego funkcji - postulowana
	budynki istniejące
	pas zieleni izolacyjnej
	teren działalności gospodarczej
	teren usług

WIELKOPOLSKIE BIURO PLANOWANIA PRZESTRZENNEGO W POZNANIU		
układ przestrz.	mgr inż. arch. Dorota Fryndt	
program	mgr Anna Zielińska	
fizjografia	mgr Maria Kicińska	
komunikacja	mgr Zenon Sprada	
infrastruktura	inż. Gabriela Łosiewicz	
dyrektor biura	mgr Jacek Michałowski (upr. urb. nr 985/89)	
2000r.		