


GMINA PSZCZEW PSZCZEW

ZMIANA MIEJSCOWEGO PLANU OGÓLNEGO
ZAGOSPODAROWANIA PRZESTRZENNEGO GMINY PSZCZEW

RYSUNEK ZMIANY PLANU

SKALA 1: 2000

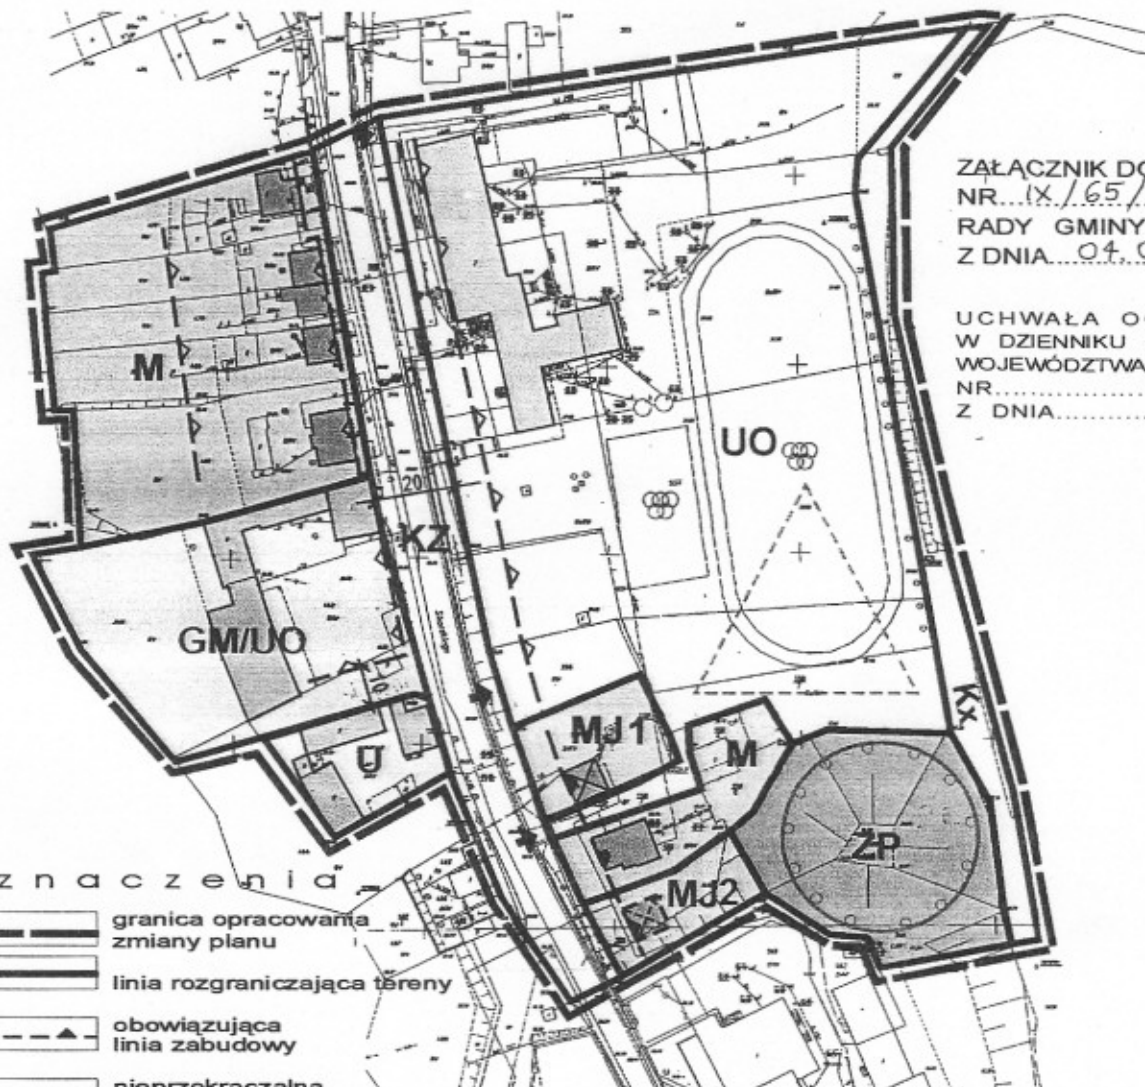

ZAŁĄCZNIK DO UCHWAŁY
NR. IX/65/03
RADY GMINY PSZCZEW
Z DNIA 04.09.2003 R.

UCHWAŁA OGŁOSZONA
W DZIENNIKU URZĘDOWYM
WOJEWÓDZTWA LUBUSKIEGO
NR.
Z DNIA

Oznaczenia

-  granica opracowania zmiany planu
-  linia rozgraniczająca tereny
-  obowiązująca linia zabudowy
-  nieprzekraczalna linia zabudowy
-  budynki istniejące
-  budynki mieszkaniowe projektowane
-  wjazd na teren
-  stanowisko archeologiczne
-  grodzisko
-  **M** teren zabudowy mieszkaniowej
-  **MJ** teren zabudowy mieszkaniowej jednorodzinnej
-  **UO** teren usług oświaty
-  **GM/UO** teren działalności gospodarczej lub oświatowej z zabudową mieszkaniową
-  **U** teren usług publicznych
-  **ZP** teren zieleni parkowej
-  **KZ** droga zbiorcza
-  **Kx** ciąg pieszy

WIELKOPOLSKIE BIURO PLANOWANIA PRZESTRZENNEGO W POZNANIU		
układ przestrz.	mgr inż. arch. Dorota Frynkit	
program	mgr Anna Zielińska	<i>AZ</i>
fizjografia	mgr Maria Kicińska	
komunikacja	mgr Zenon Sprada	
infrastruktura	inż. Gabriela Łosiewicz	<i>Josim</i>
dyrektor biura	mgr Jacek Michałowski (upr. urb. nr 985/89)	<i>Micha</i>

2000r.