

GMINA PSZCZEW

PSZCZEW


ZMIANA MIEJSCOWEGO PLANU OGÓLNEGO
ZAGOSPODAROWANIA PRZESTRZENNEGO GMINY PSZCZEW

RYSUNEK ZMIANY PLANU

SKALA 1 : 2000

ZAŁĄCZNIK DO UCHWAŁY
NR. 18/64/03
RADY GMINY PSZCZEW
Z DNIA 04.09.2003 R.

UCHWAŁA OGŁOSZONA
W DZIENNIKU URZĘDOWYM
WOJEWÓDZTWA LUBUSKIEGO
NR.....
Z DNIA.....

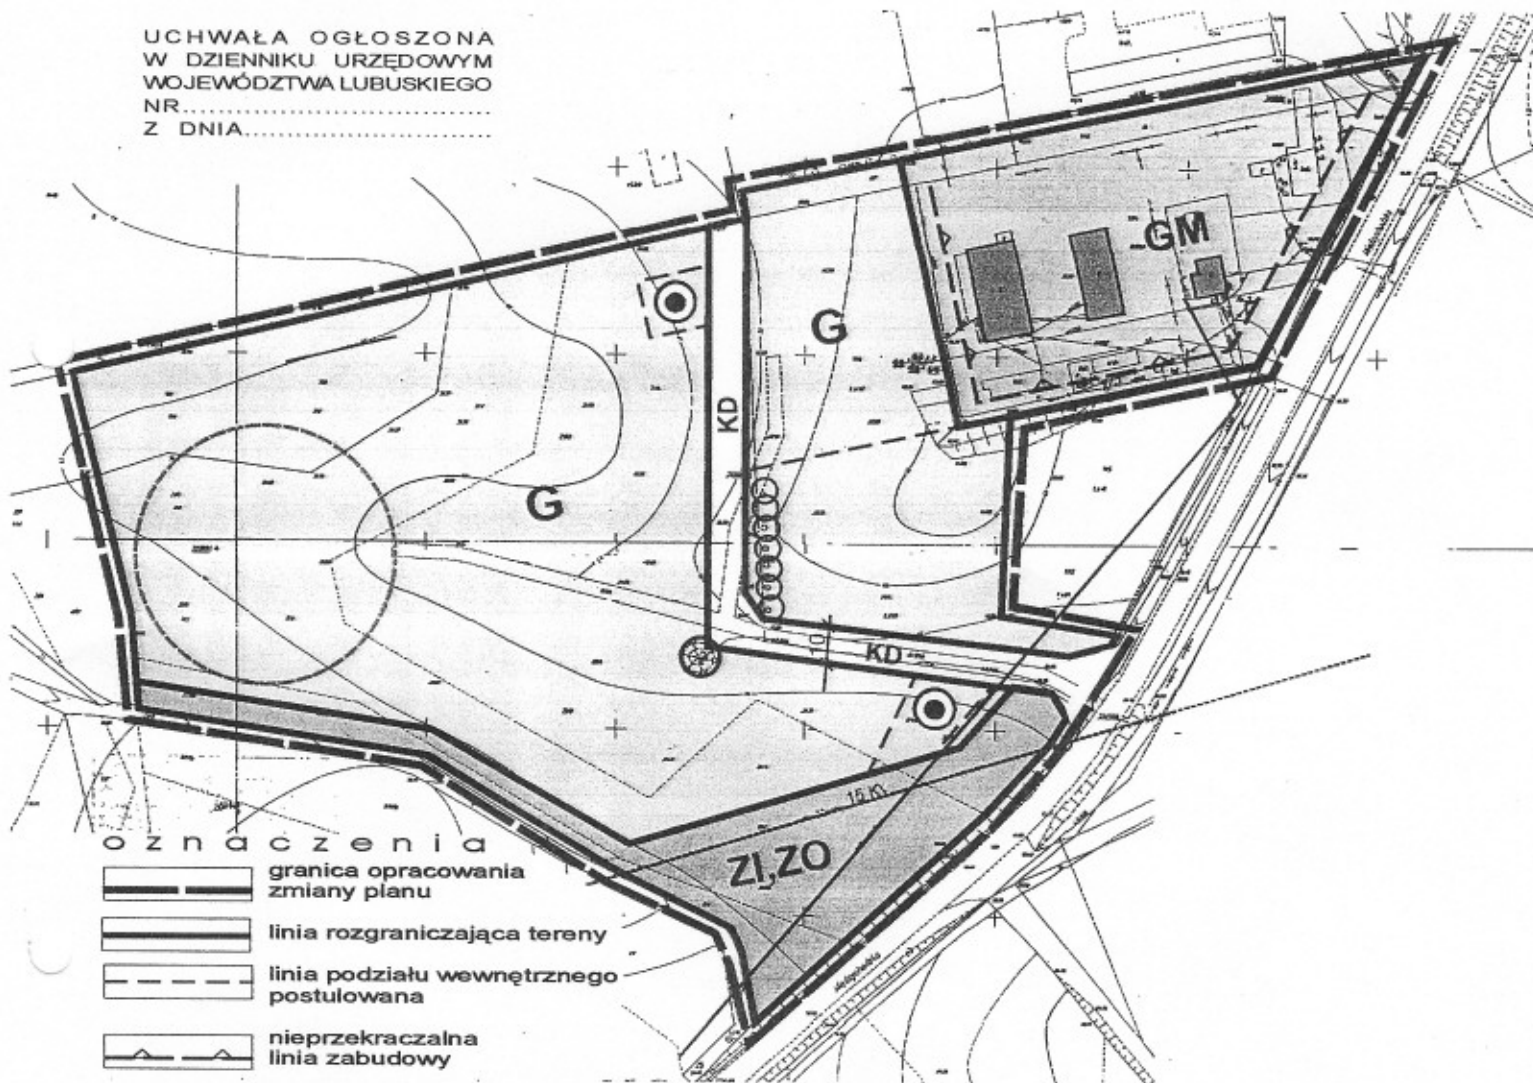

oznaczenia

-  granica opracowania zmiany planu
-  linia rozgraniczająca tereny
-  linia podziału wewnętrznego postulowana
-  nieprzekraczalna linia zabudowy
-  stanowisko archeologiczne
-  drzewa istniejące
-  istniejący maszt telekomunikacyjny
-  **G** teren działalności gospodarczej
-  **GM** teren działalności gospodarczej z zabudową mieszkaniową
-  **ZI,ZO** teren zieleni izolacyjnej i ochronnej
-  **KD** ulica dojazdowa

WIELKOPOLSKIE BIURO PLANOWANIA PRZESTRZENNEGO W POZNANIU

układ przestrz.	mgr inż. arch. Dorota Fryndt	
program	mgr Anna Zelińska	AC
fizjografia	mgr Maria Kicińska	
komunikacja	mgr Zenon Sprada	
infrastruktura	inż. Gabriela Łosiewicz	Josien
dyrektor biura	mgr Jacek Michałowski (upr. urb. nr 985/89	Marki
2000r.		