


M I E J S C O W Y P L A N Z A G O S P O D A R O W A N I A Z A Ł Ą C Z N I K N R 1 - P R Z E S T R Z E N N E G O G M I N Y P S Z C Z E W , do uchwały nr/...../2022 D L A T E R E N U P O Ł O Ż O N E G O P R Z Y U Ł . Ż U R A W I E J W O B R Ę B I E P S Z C Z E W , Rady Gminy Pszczew z dnia 2022 r.



WYRYS ZE STUDIUM UWARUNKOWAŃ I
KIERUNKÓW ZAGOSPODAROWANIA
PRZESTRZENNEGO GMINY PSZCZEW (UCHWAŁA
NR XXXVIII/241/98 RADY GMINY PSZCZEW
Z DNIA 18 CZERWCA 1998 R. - Z PÓŹNIEJSZYMI
Z M I A N A M I)
skala 1:10 000



GRANICA TERENU OBJĘTEGO OPRACOWANIEM MPZP

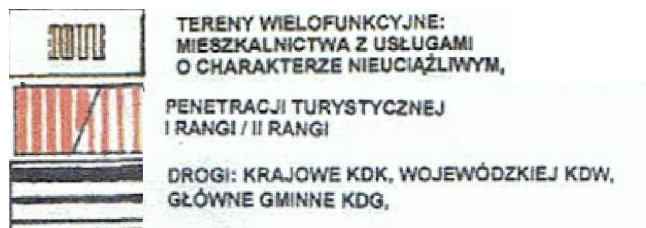

RYСУNEK PLANU PROJEKT 2022.06.01
SKALA 1:1000

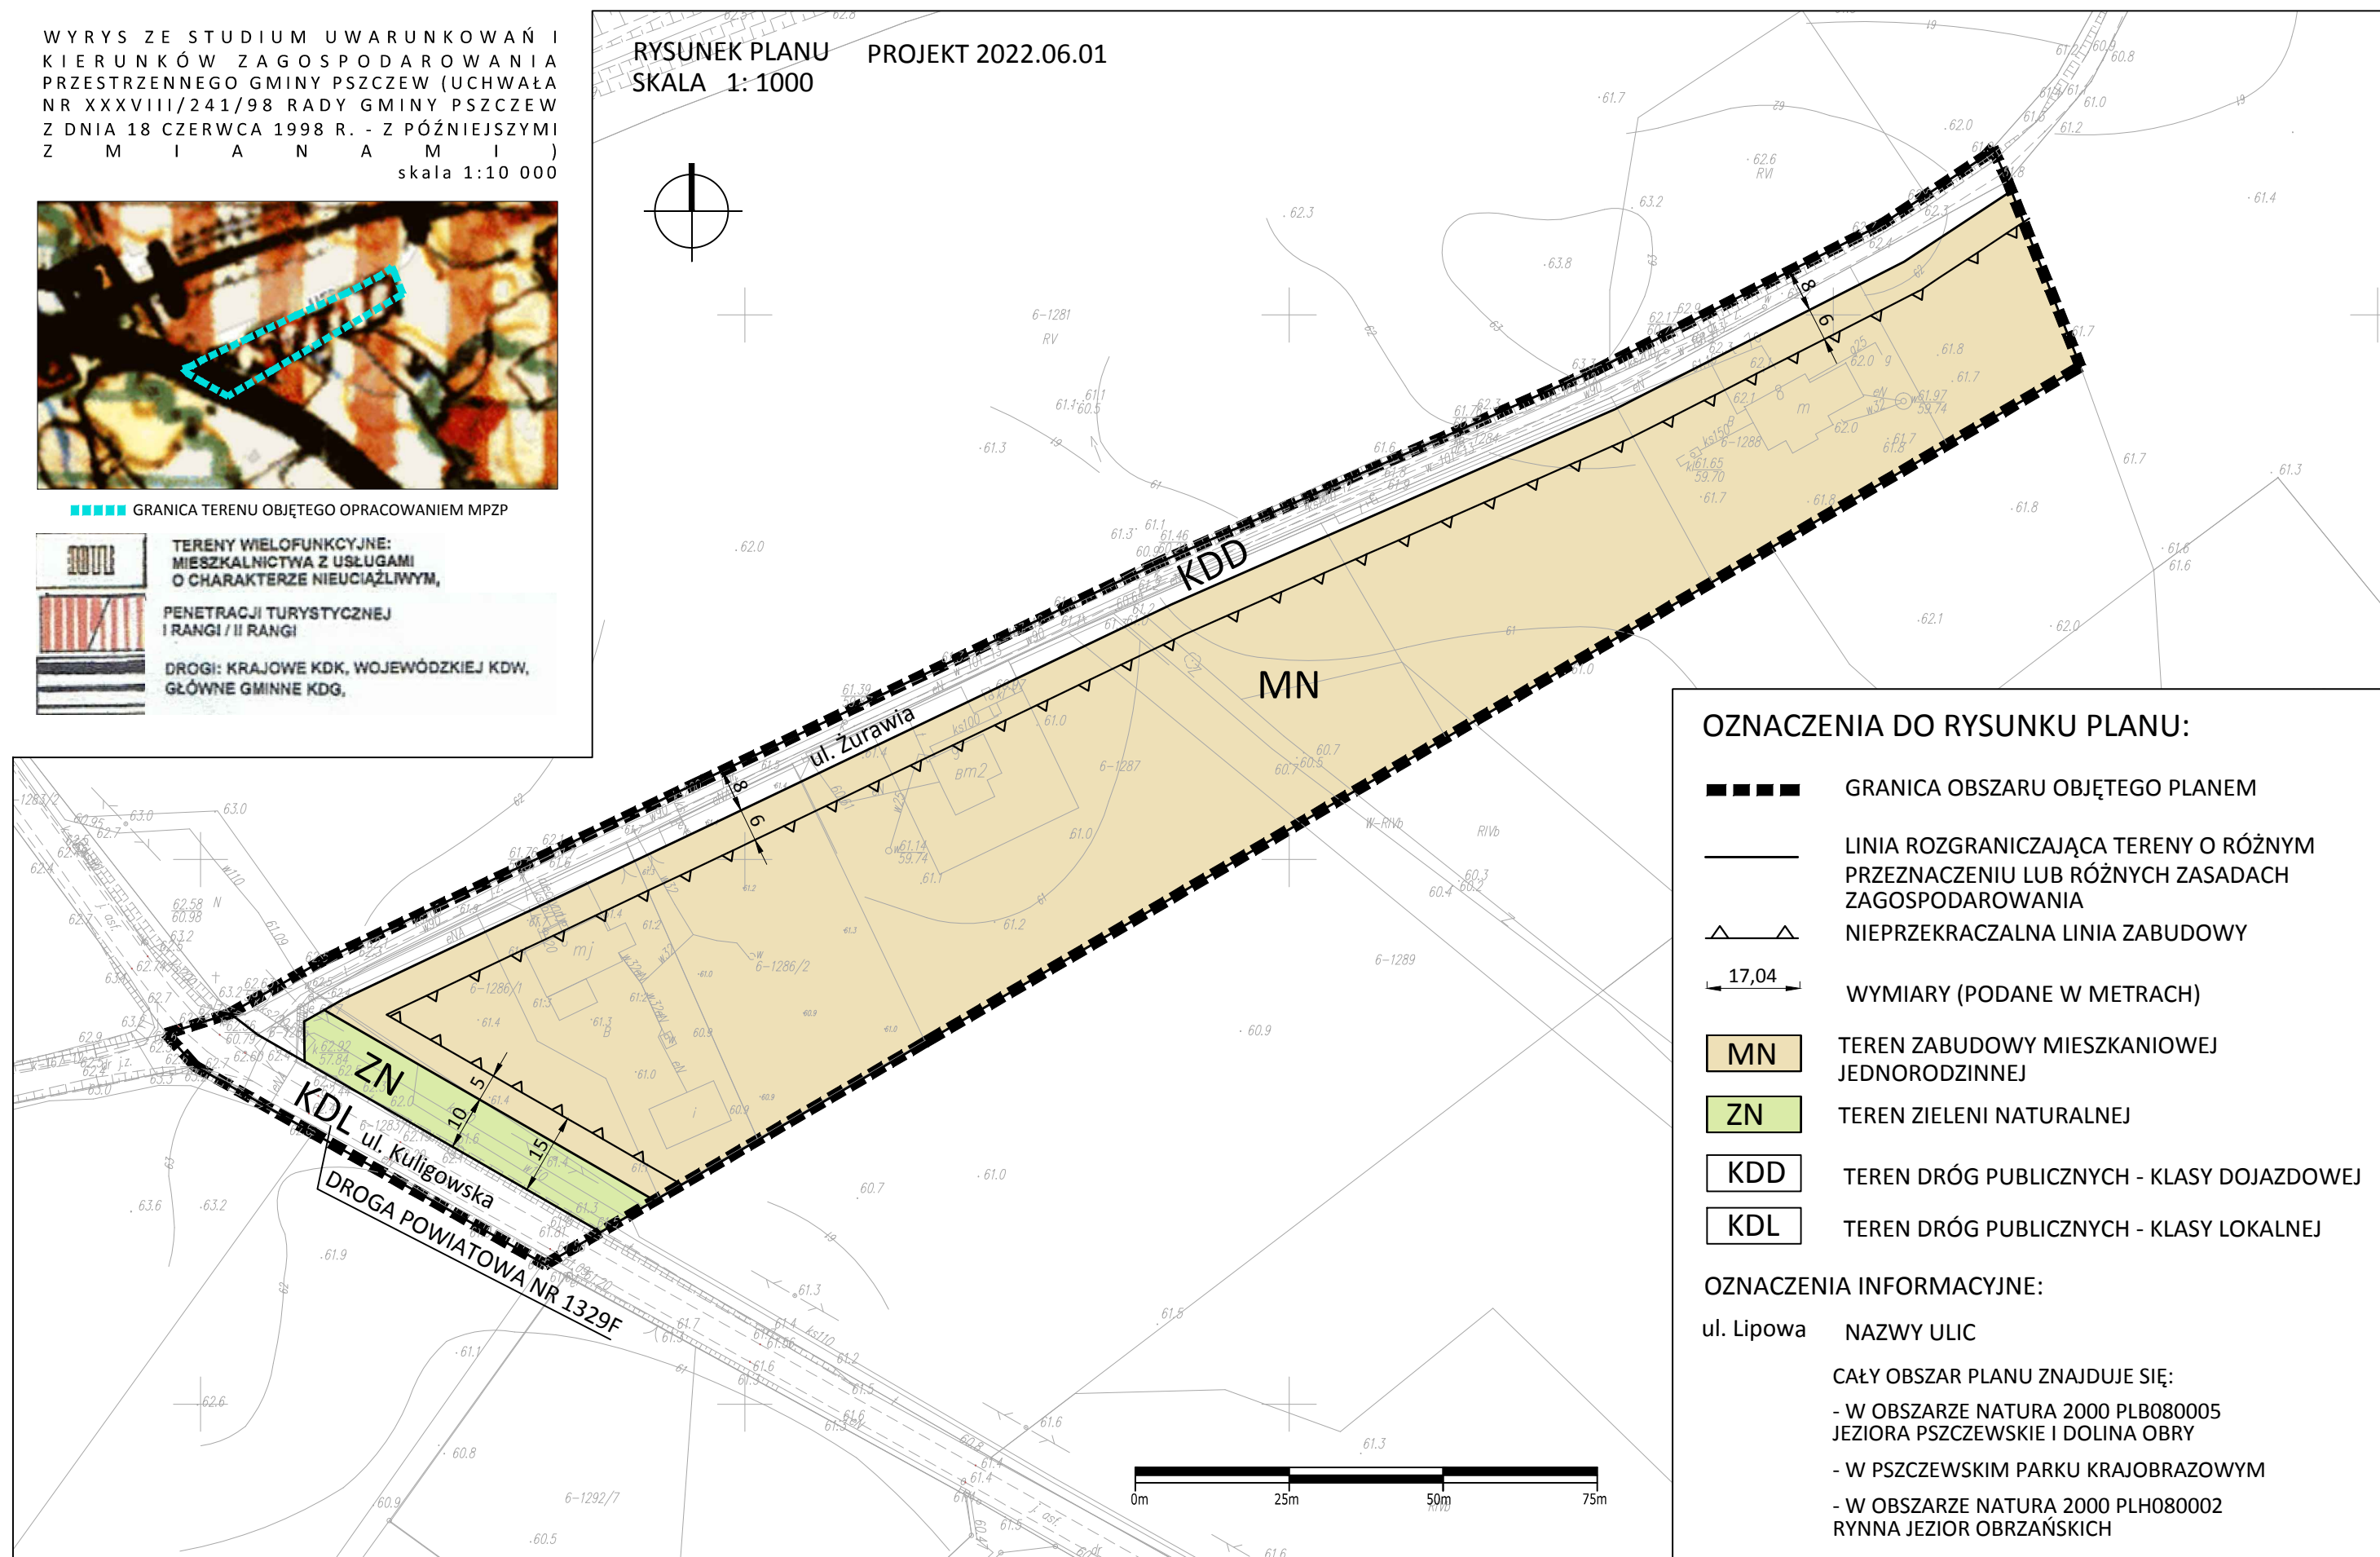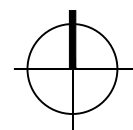

OZNACZENIA DO RYSUNKU PLANU:

- GRANICA OBSZARU OBJĘTEGO PLANEM
- LINIA ROZGRANICZAJĄCA TERENY O RÓŻNYM PRZEZNACZENIU LUB RÓŻNYCH ZASADACH ZAGOSPODAROWANIA
- NIEPRZEKACZALNA LINIA ZABUDOWY
- WYMIARY (PODANE W METRACH)
- MN TEREN ZABUDOWY MIESZKANIOWEJ JEDNORODZINNEJ
- ZN TEREN ZIELENI NATURALNEJ
- KDD TEREN DRÓG PUBLICZNYCH - KLASY DOJAZDOWEJ
- KDL TEREN DRÓG PUBLICZNYCH - KLASY LOKALNEJ

OZNACZENIA INFORMACYJNE:

- ul. Lipowa NAZWY ULIC
- CAŁY OBSZAR PLANU ZNAJDUJE SIĘ:
 - W OBSZARZE NATURA 2000 PLB080005 JEZIORA PSZCZEWSKIE I DOLINA OBRY
 - W PSZCZEWSKIM PARKU KRAJOBRAZOWYM
 - W OBSZARZE NATURA 2000 PLH080002 RYNNA JEZIOR OBRZAŃSKICH