

# M I E J S C O W Y P L A N Z A G O S P O D A R O W A N I A

## P R Z E S T R Z E N N E G O G M I N Y P S Z C Z E W ,


### D L A T E R E N U P O Ł O Ż O N E G O P R Z Y U L . Ż U R A W I E J W O B R Ę B I E P S Z C Z E W

Z A Ł Ą C Z N I K N R 1 -  
do uchwały nr ...../...../2022  
Rady Gminy Pszczew  
z dnia ..... 2022 r.



WYRYS ZE STUDIUM UWARUNKOWAŃ I  
KIERUNKÓW ZAGOSPODAROWANIA  
PRZESTRZENNEGO GMINY PSZCZEW (UCHWAŁA  
NR XXXVIII/241/98 RADY GMINY PSZCZEW  
Z DNIA 18 CZERWCA 1998 R. - Z PÓŹNIEJSZYMI  
Z M I A N A M I )  
skala 1:10 000



GRANICA TERENU OBJĘTEGO OPRACOWANIEM MPZP

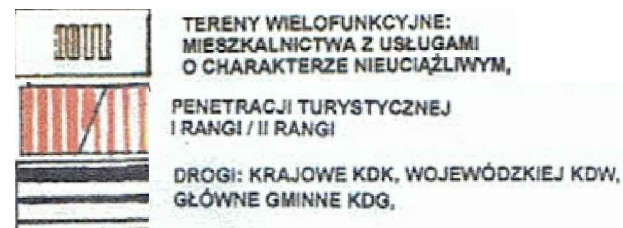

RYSunek PLANU PROJEKT 2022.08.09  
SKALA 1:1000

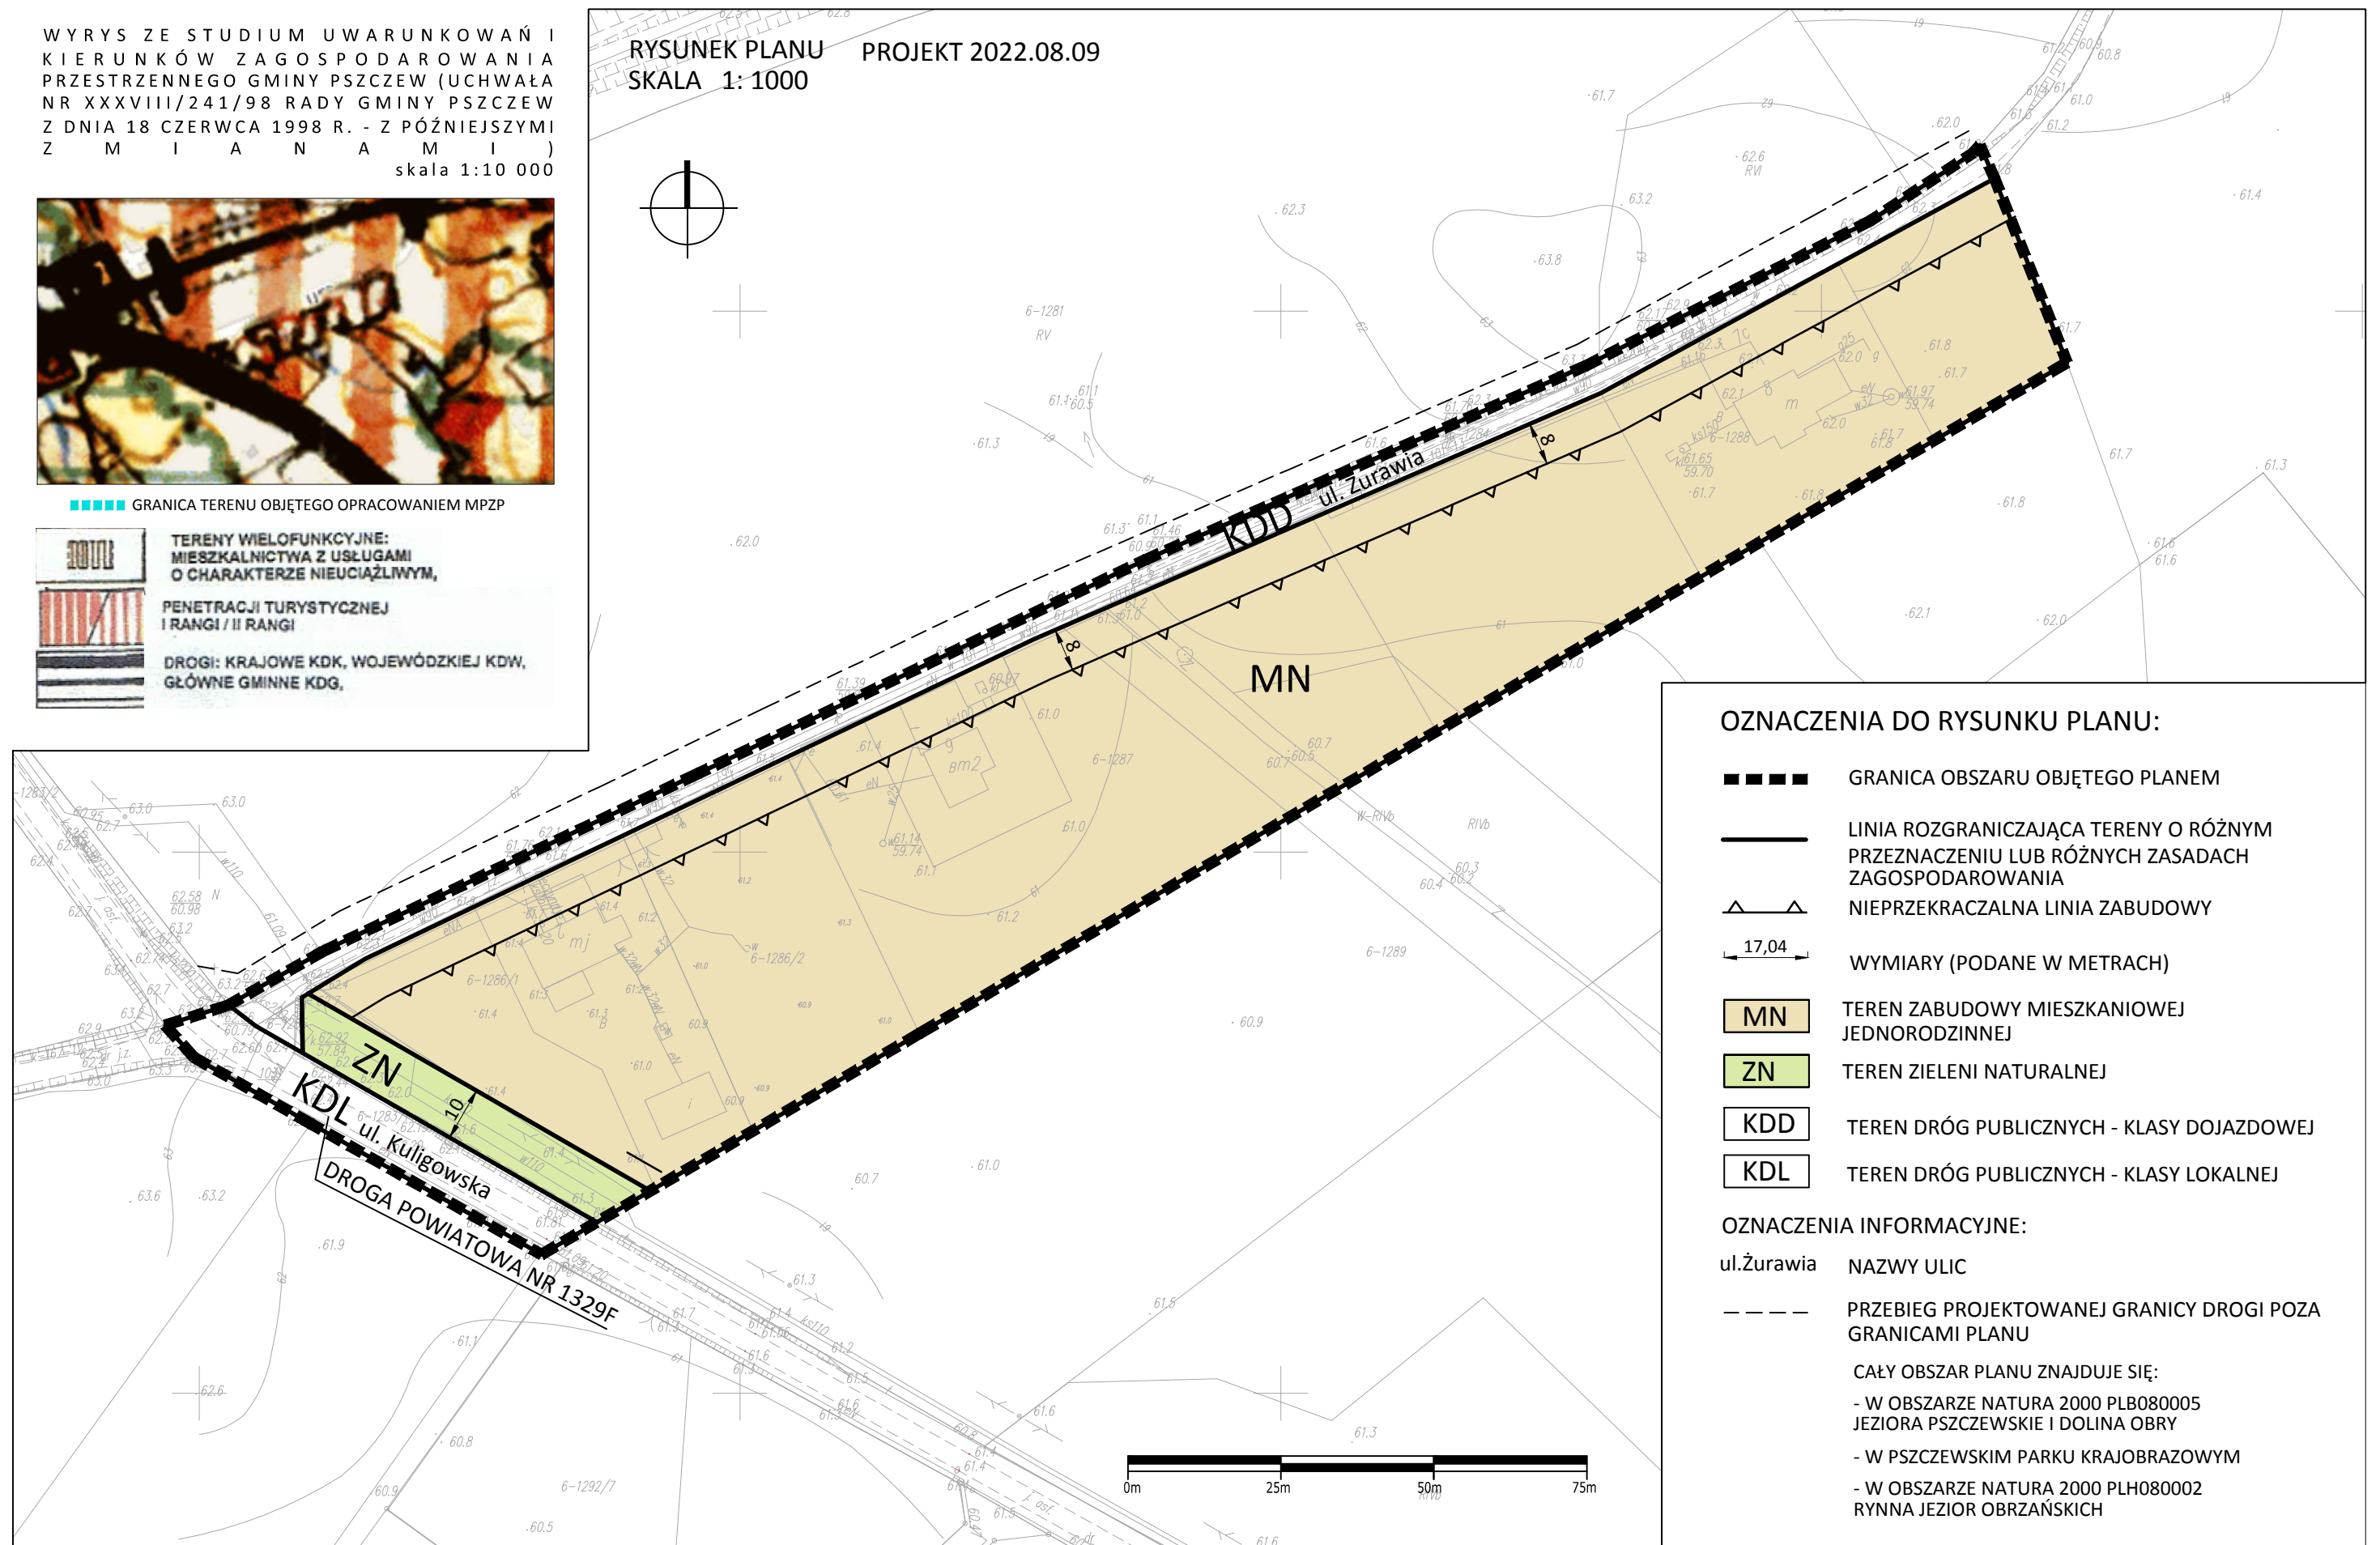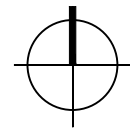

#### OZNACZENIA DO RYSUNKU PLANU:

- GRANICA OBSZARU OBJĘTEGO PLANEM
- LINIA ROZGRANICZAJĄCA TERENY O RÓŻNYM PRZEZNACZENIU LUB RÓŻNYCH ZASADACH ZAGOSPODAROWANIA
- NIEPRZEKRACZALNA LINIA ZABUDOWY
- WYMIARY (PODANE W METRACH)
- MN TEREN ZABUDOWY MIESZKANIOWEJ JEDNORODZINNEJ
- ZN TEREN ZIELENI NATURALNEJ
- KDD TEREN DRÓG PUBLICZNYCH - KLASY DOJAZDOWEJ
- KDL TEREN DRÓG PUBLICZNYCH - KLASY LOKALNEJ

#### OZNACZENIA INFORMACYJNE:

- ul.Żurawia NAZWY ULIC
- PRZEBIEG PROJEKTOWANEJ GRANICY DROGI POZA GRANICAMI PLANU
- CAŁY OBSZAR PLANU ZNAJDUJE SIĘ:
  - W OBSZARZE NATURA 2000 PLB080005 JEZIORA PSZCZEWSKIE I DOLINA OBRY
  - W PSZCZEWSKIM PARKU KRAJOBRAZOWYM
  - W OBSZARZE NATURA 2000 PLH080002 RYNNA JEZIOR OBRZAŃSKICH