


ZAŁĄCZNIK NR 2

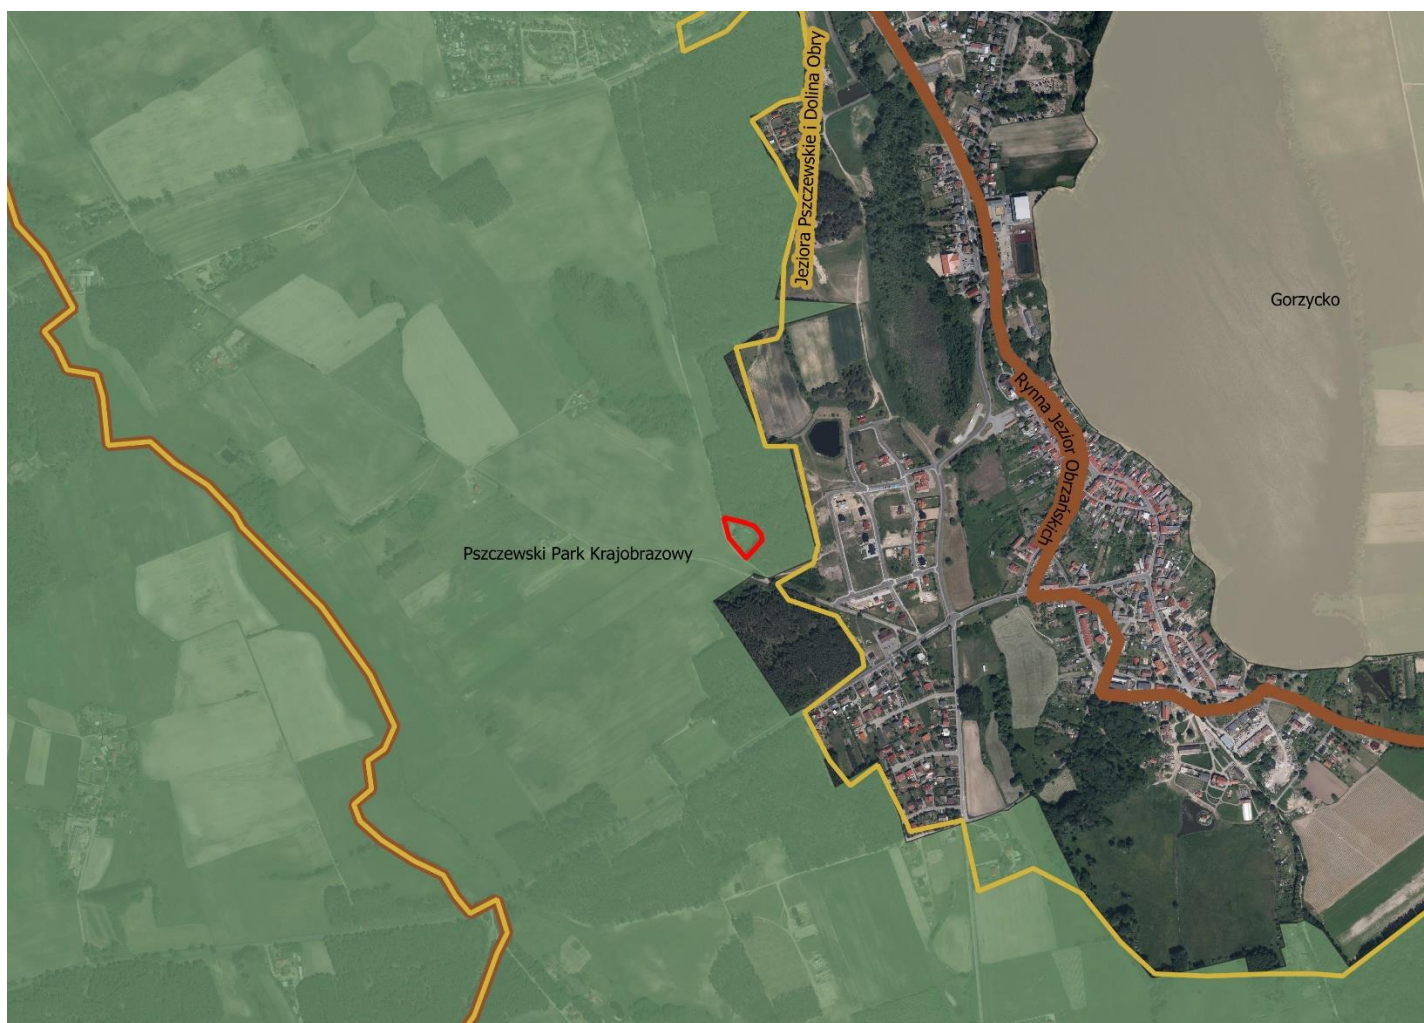

Granica obszaru objętego projektem miejscowego planu zagospodarowania przestrzennego