



MIEJSCOWY PLAN ZAGOSPODAROWANIA PRZESTRZENNEGO GMINY PSZCZEW, W OBRĘBIE PSZCZEW - DLA TERENU OSIEDLA POWSTAŃCÓW WIELKOPOLSKICH ORAZ TERENÓW POŁOŻONYCH PRZY UL. TRZCIELSKIEJ

RYСУNEK PLANU PROJEKT 12.12.2022 R.
SKALA 1:1000

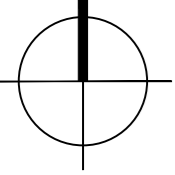

Z A Ł A C Z N I K N R 1 -
do uchwały nr .../.../2022
Rady Gminy Pszczew
z dnia 2022 r.

WYRYS ZE STUDIUM UWARUNKWAŃ I
KIERUNKÓW ZAGOSPODAROWANIA
PRZESTRZENNEGO GMINY PSZCZEW
(UCHWAŁA NR XXXVIII/241/98 RADY
G M I N Y P S Z C Z E W
Z DNIA 18 CZERWCA 1998 R. - Z
P Ó Ź N I E J S Z Y M I Z M I A N A M I)
skala 1:10 000

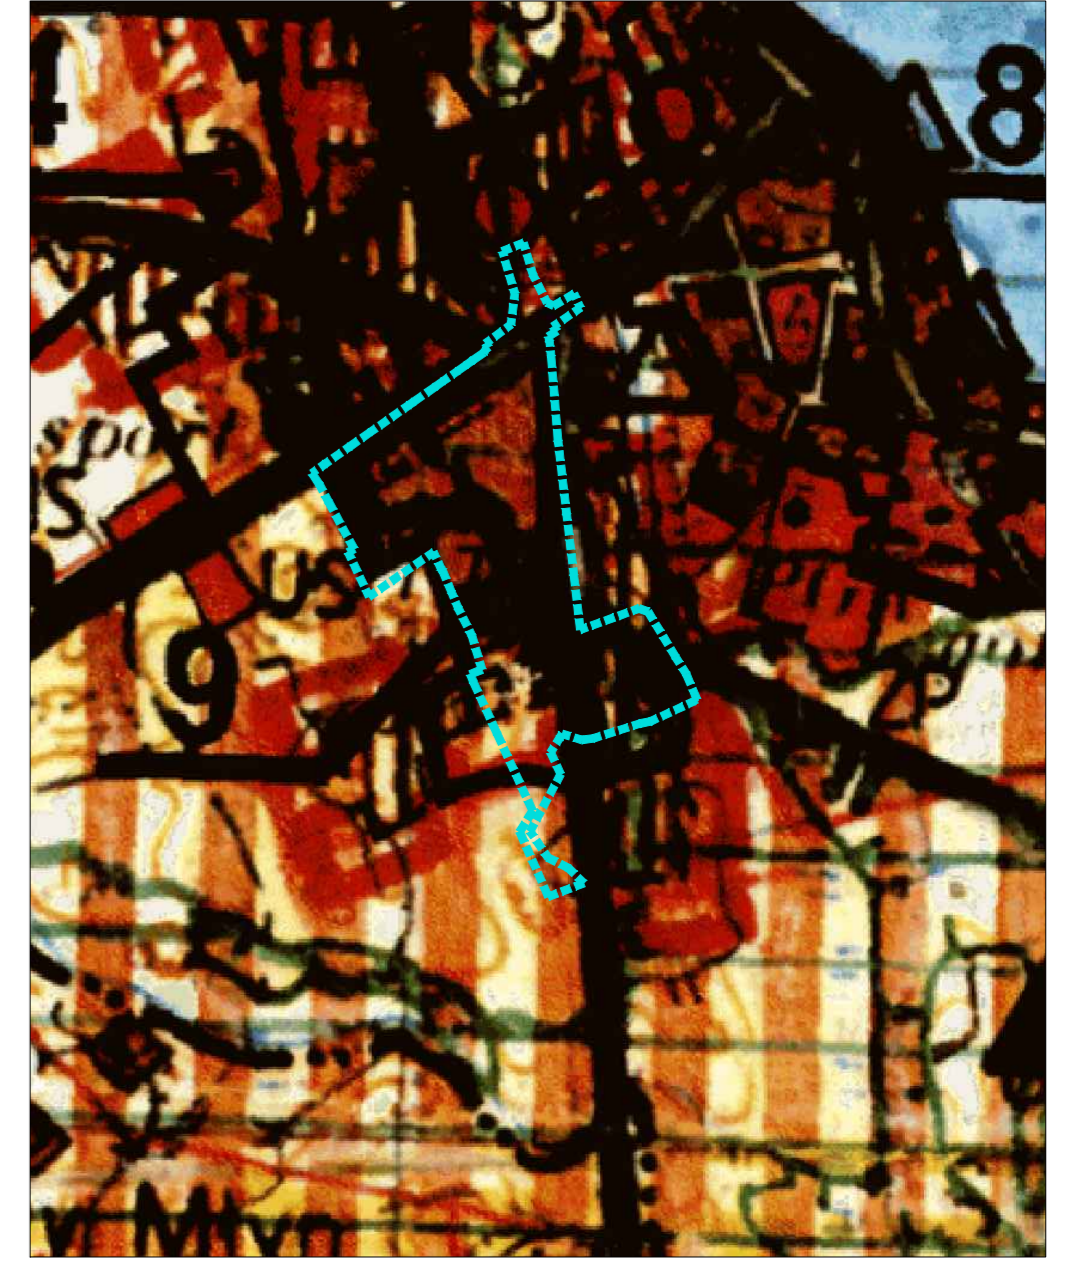

GRANICA TERENU OBJĘTEGO OPRACOWANIEM MPZP

	TERENY WIELOFUNKCYJNE: MIESZKALNOŚCIOWA Z USŁUGAMI O CHARAKTERZE NIEUCIĄŻLIWYM,
	PENETRACJA TURYSTYCZNEJ I RANGI / II RANGI
Zabudowa letniskowa, mieszkalniowa, zagrodowa, usługowa i produkcyjna	8, 9, 10, 19, 24, 30, 34, 39, 40

OZNACZENIA DO RYSUNKU PLANU:

- GRANICA OBSZARU OBJĘTEGO PLANEM
- LINIA ROZGRANICZAJĄCA TERENY O RÓŻNYM PRZEZNACZENIU LUB RÓŻNYCH ZASADACH ZAGOSPODAROWANIA
- NIEPRZEKRACZALNA LINIA ZABUDOWY
- WYMIARY (PODANE W METRACH)
- MN TEREN ZABUDOWY MIESZKANIOWEJ JEDNORODZINNEJ
- MN/U TEREN ZABUDOWY MIESZKANIOWEJ JEDNORODZINNEJ LUB USŁUGOWEJ
- IT TEREN INFRASTRUKTURY TECHNICZNEJ
- ZL TEREN LASU
- ZN TEREN ZIELENI NATURALNEJ
- KOMUNIKACJA:**
- TEREN DRÓG PUBLICZNYCH - KLASY GŁÓWNEJ
- TEREN DRÓG PUBLICZNYCH - KLASY ZBIORCZEJ
- TEREN DRÓG PUBLICZNYCH - KLASY DOJAZDOWEJ
- TEREN DRÓG PUBLICZNYCH - CIĄGI PIESZO-JEZDNE
- TEREN DRÓG WEWNĘTRZNYCH
- TERENY OCHRONNE:**
- OBSZAR NATURA 2000 PLB080005 JEZIORA PSZCZEWSKIE I DOLINA OBRY
- PSZCZEWSKI PARK KRAJOBRAZOWY
- STREFA OCHRONY KONSERWATORSKIEJ STANOWISKA ARCHEOLOGICZNEGO
- NAWIETRZNA LINIA ELEKTROENERGETYCZNA ŚREDNIEGO NAPIĘCIA
- PAS TECHNOLOGICZNY NAWIETRZNYCH LINII ELEKTROENERGETYCZNYCH ŚREDNIEGO NAPIĘCIA

OZNACZENIA INFORMACYJNE:

ul. Lipowa NAZWY ULIC

CAŁY OBSZAR PLANU ZNAJDUJE SIĘ:
- W OBSZARZE NATURA 2000 PLH080002
RYNNA JEZIOR OBRZAŃSKICH

