


ZALĄCZNIK
do uchwały Nr XXIX.208.2017
Rady Gminy Pszczew
z dnia 23 marca 2017 r.

Obręb Pszczew
skala 1:5000

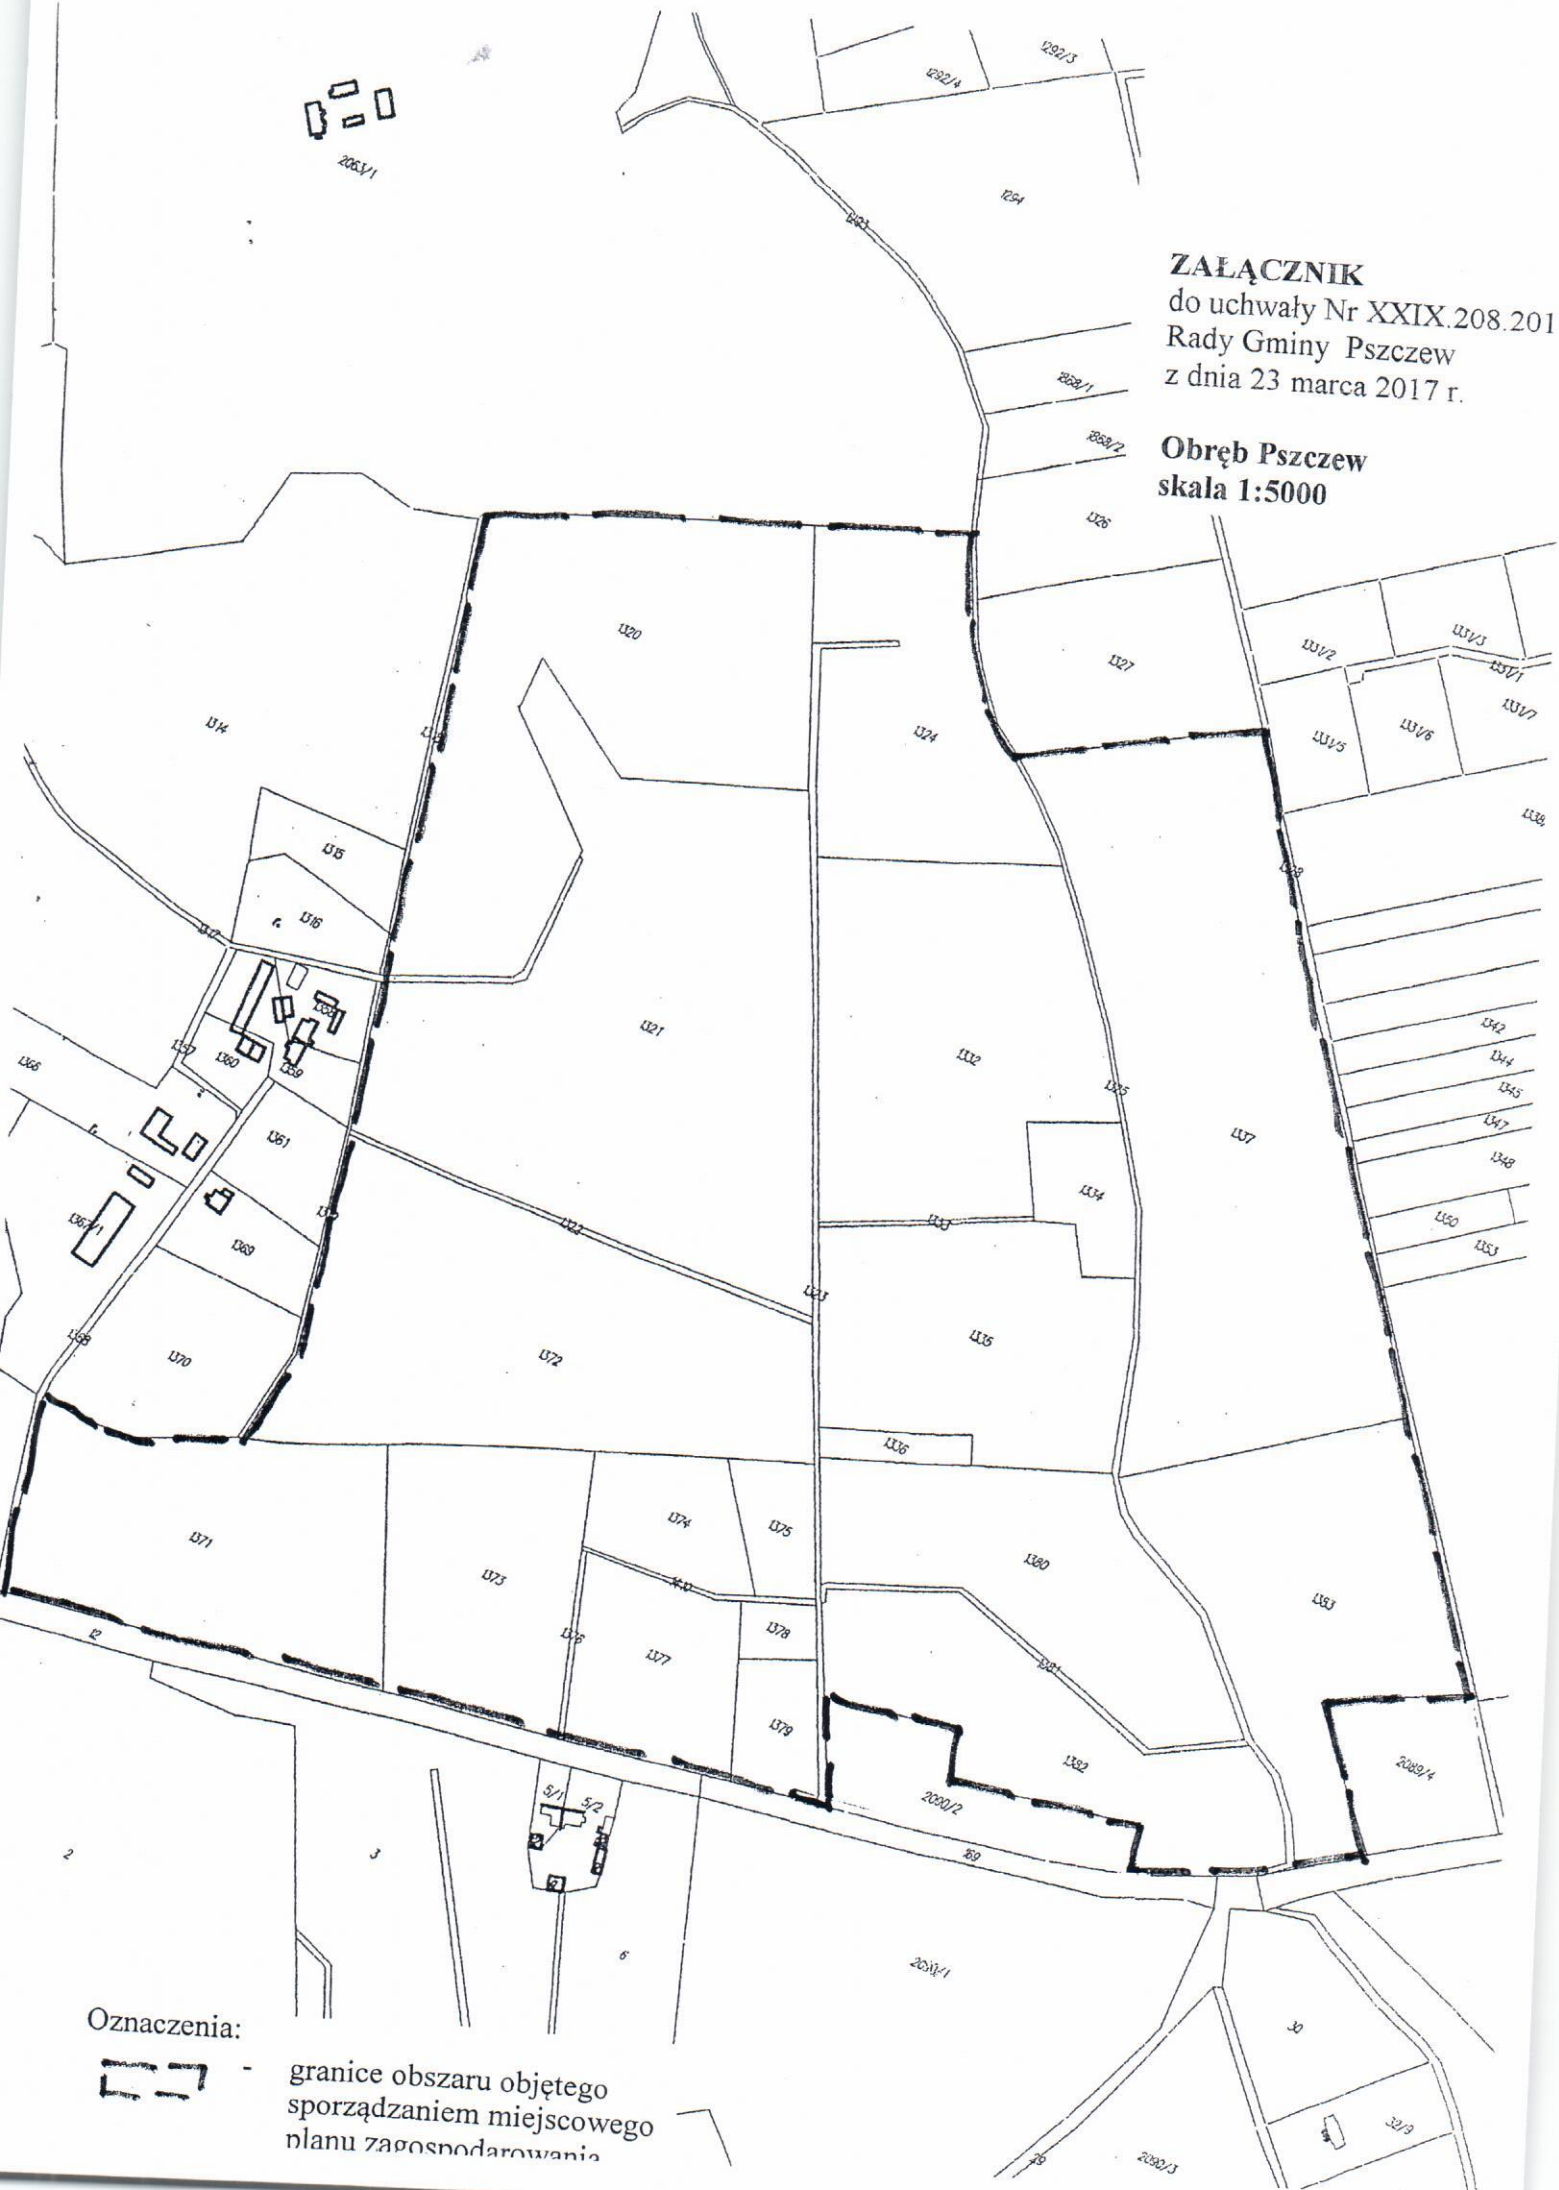

Oznaczenia:



- granice obszaru objętego
sporządzaniem miejscowego
planu zagospodarowania