


**ZAŁĄCZNIK**  
do uchwały Nr XXXI.216.2017  
Rady Gminy Pszczew  
z dnia 18 maja 2017 r.

**Obręb Pszczew**  
skala 1:5000

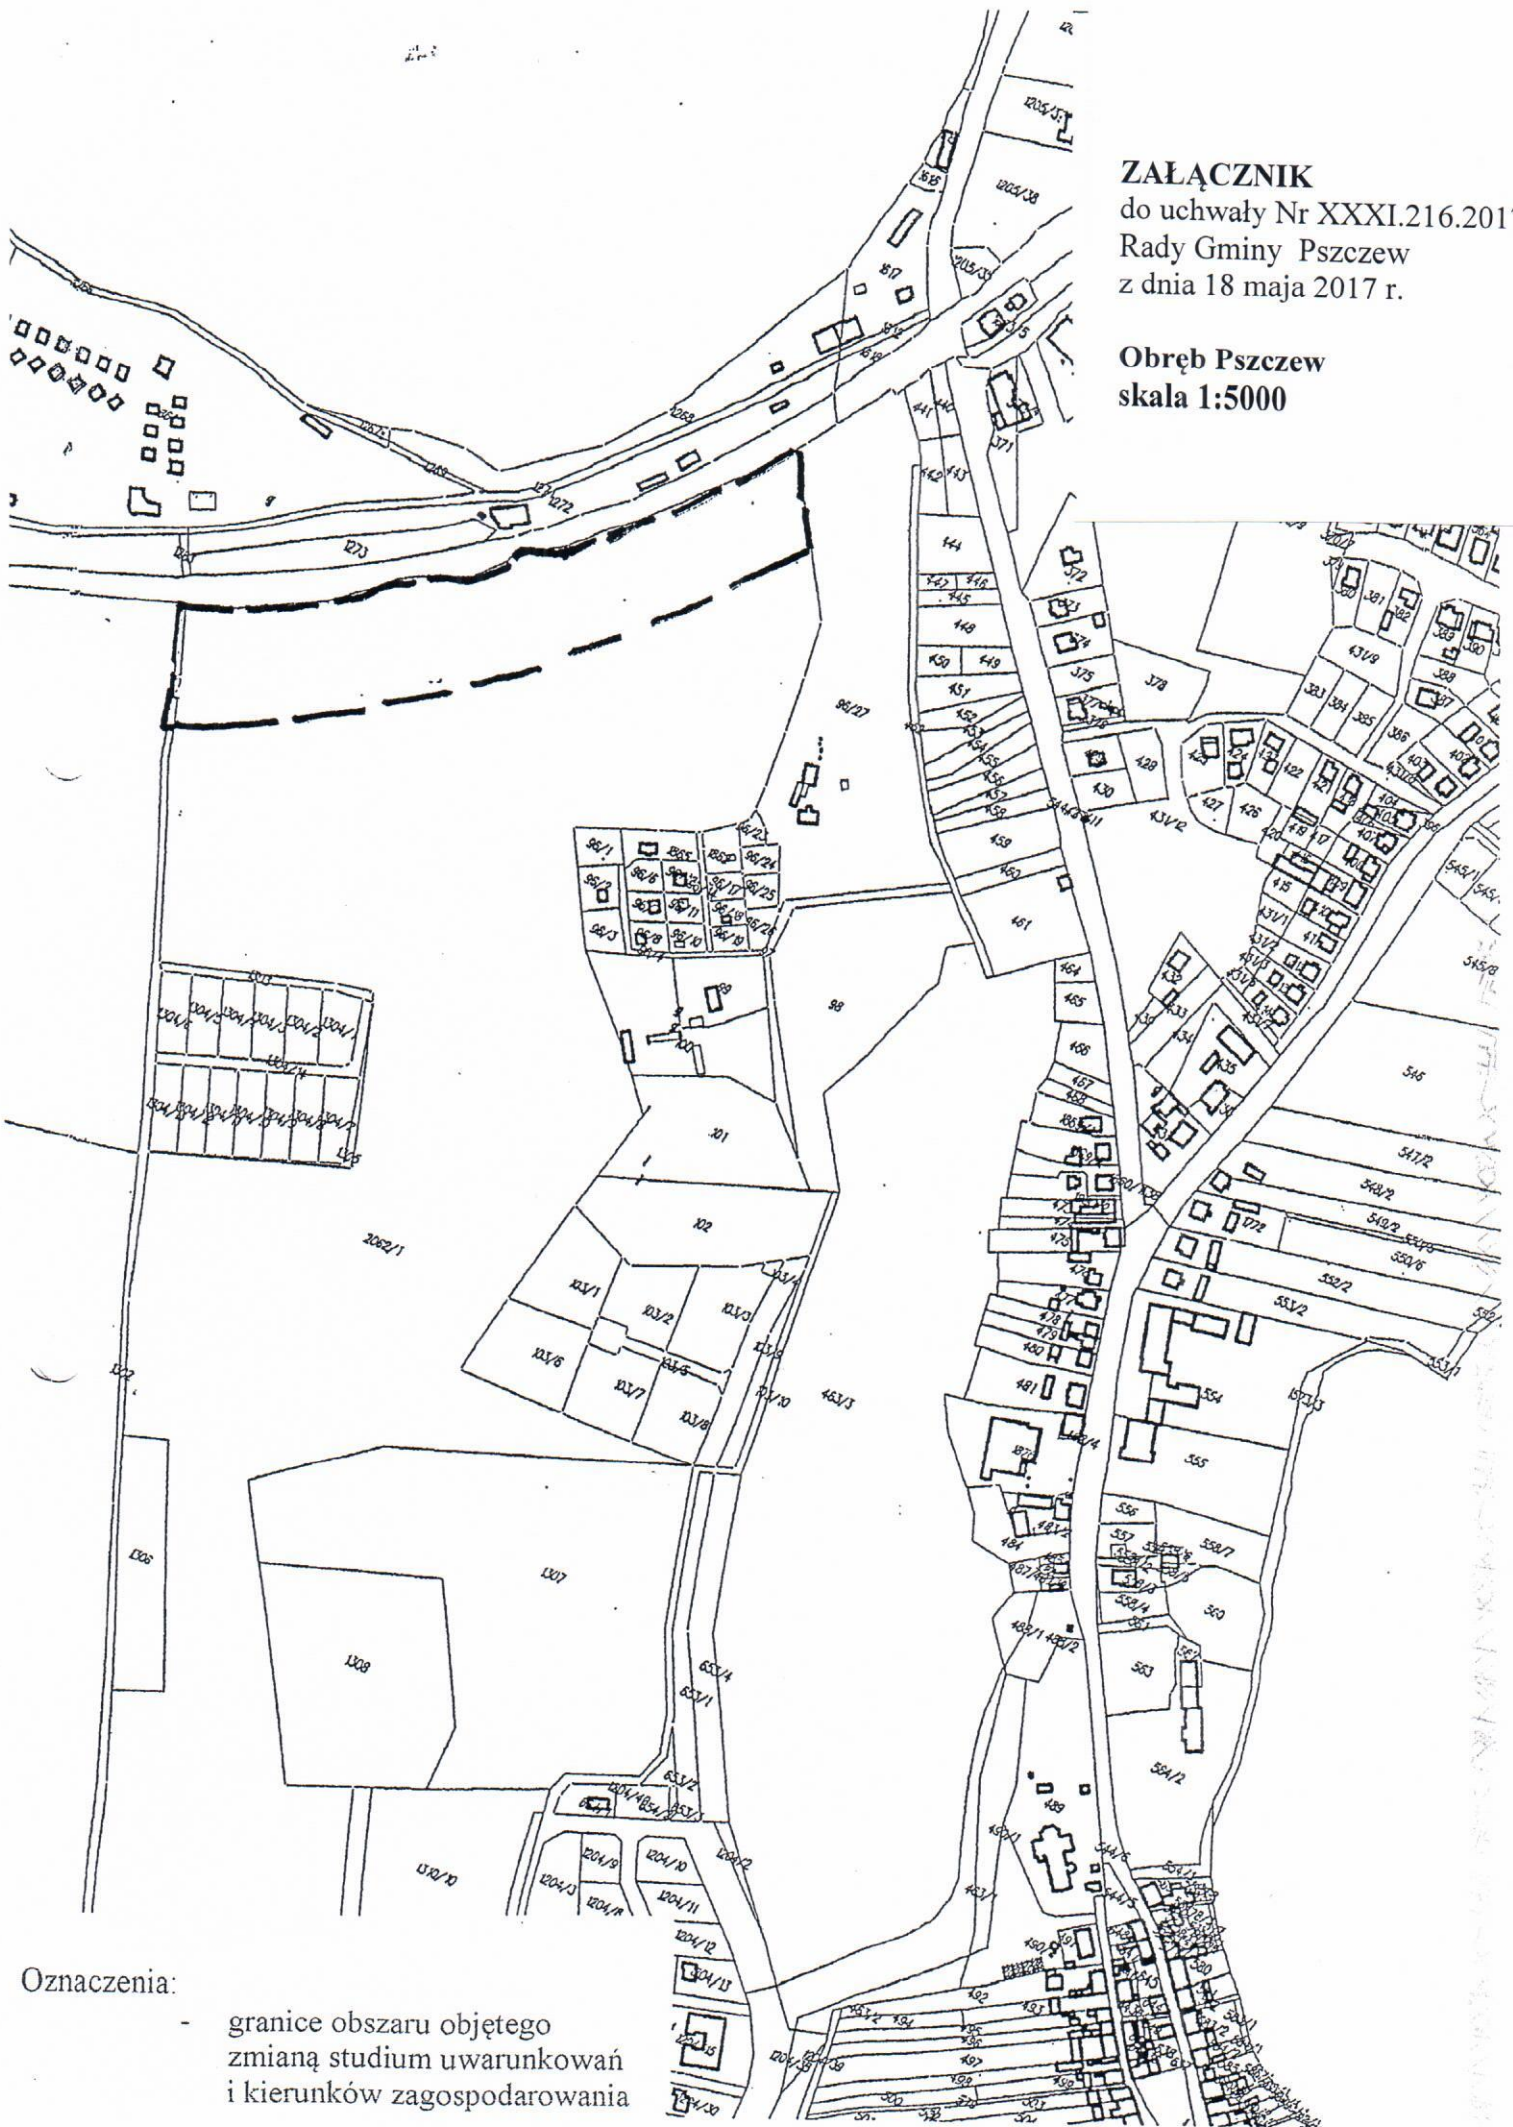

Oznaczenia:  
- granice obszaru objętego  
zmianą studium uwarunkowań  
i kierunków zagospodarowania