


DZIAŁKA NR 708 DZIAŁKA NR 707

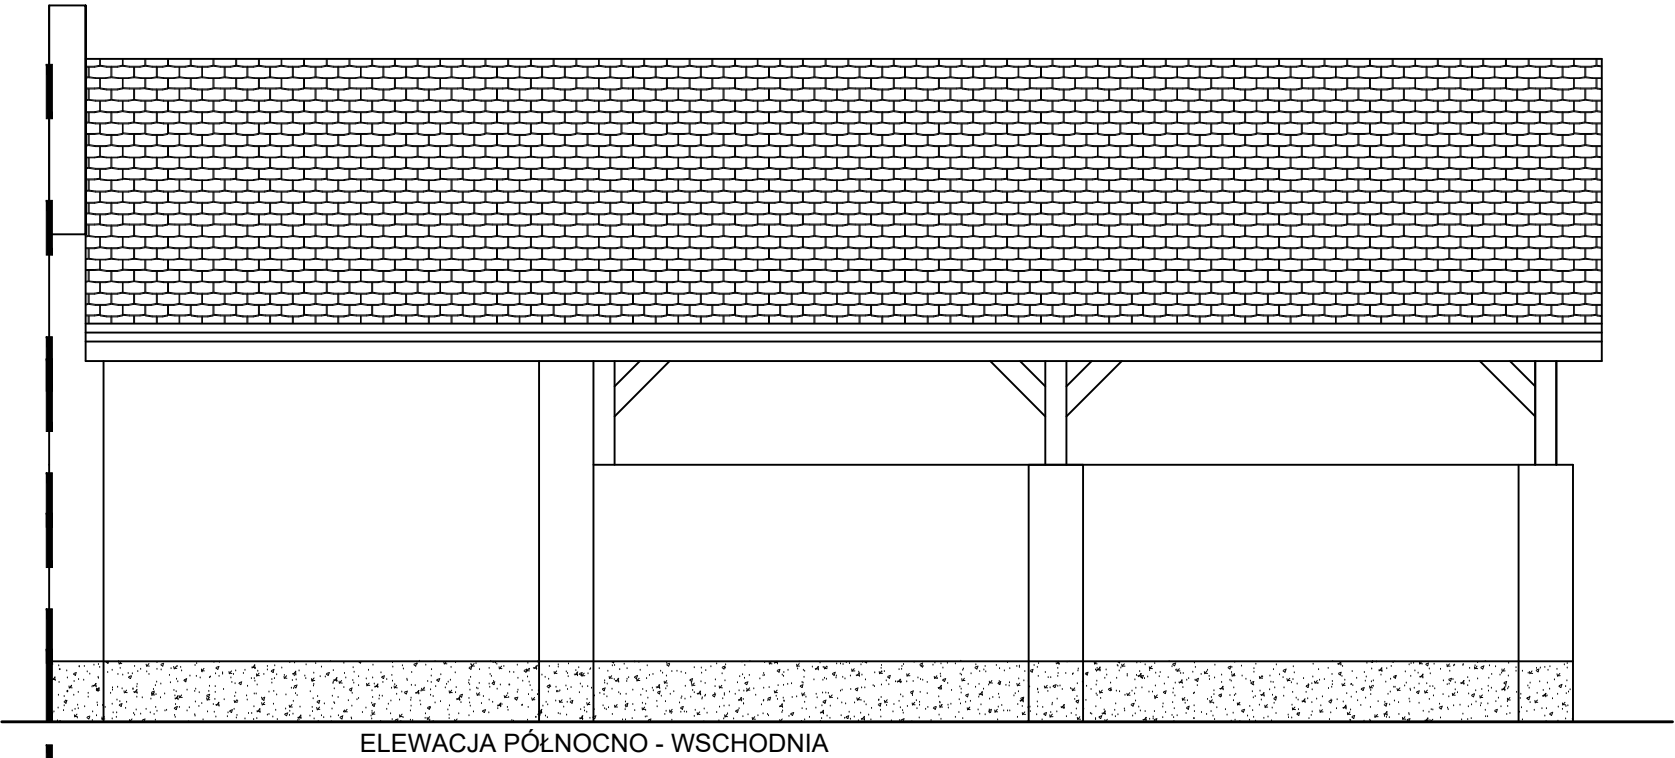

KOLORYSTYKA:
ŚCIANY - cokół z tynku żywicznego na wys 40cm powyżej tynk cem.wap. pomalowany na biało
BRAMA - konstrukcja stalowa ramowa w kolorze szarym