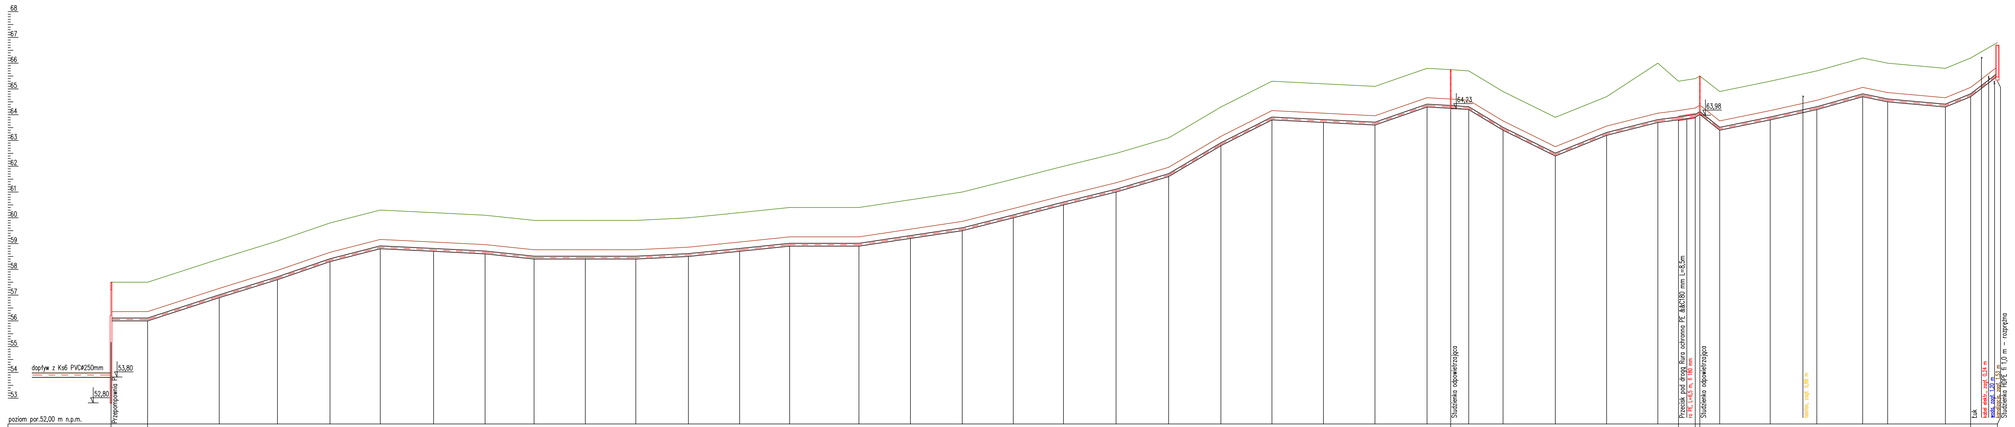

KRZYSZTOF OZGA - PROJEKTOWANIE

ul. Budowlanych 10/9, 66-405 Gorzów Wlkp.

Inwestycja:	**Rozbudowa sieci kanalizacji sanitarnej i sieci wodociągowej rozdzielczej na działkach** 1283/1, 1301/4 , 1310/29 , 1310/32 , 1328, 1384/1 , 1384/3 , 1384/4 , 1384/5 , 1384/7 , 1384/9 , 1384/12 , 1385, 1386/1 , 1386/2 , 1386/9 , 1387/1 , 1387/21 , 1387/24 , 1387/26 , 1387/27 , 1388/3 obręb 06 Pszczew, Gmina Pszczew			
Inwestor:	Gmina Pszczew ul. Rynek 13 66-330 Pszczew			
Nazwa rys.:	**Profil podłużny kanalizacji sanitarnej ciśnieniowej**		*Podpisy:*	*Skala:* 1:100/1000
Projektant:	mgr inż. Bolesław Haszto	*Nr upr. bud.* 106/94/Gw	*Specjalność:* instal.-inżynieryjne	
Opracował:	mgr inż. Krzysztof Ozga	*Nr upr. bud.* 9/852/Gw	*Specjalność:* bud. wod-mel.	*Data:* 29.03.22 r.
Faza	*Projekt architektoniczno-budowlany*			*Nr rys.:* **5.**