


# Profil podłużny

## Studnie S60 - S77

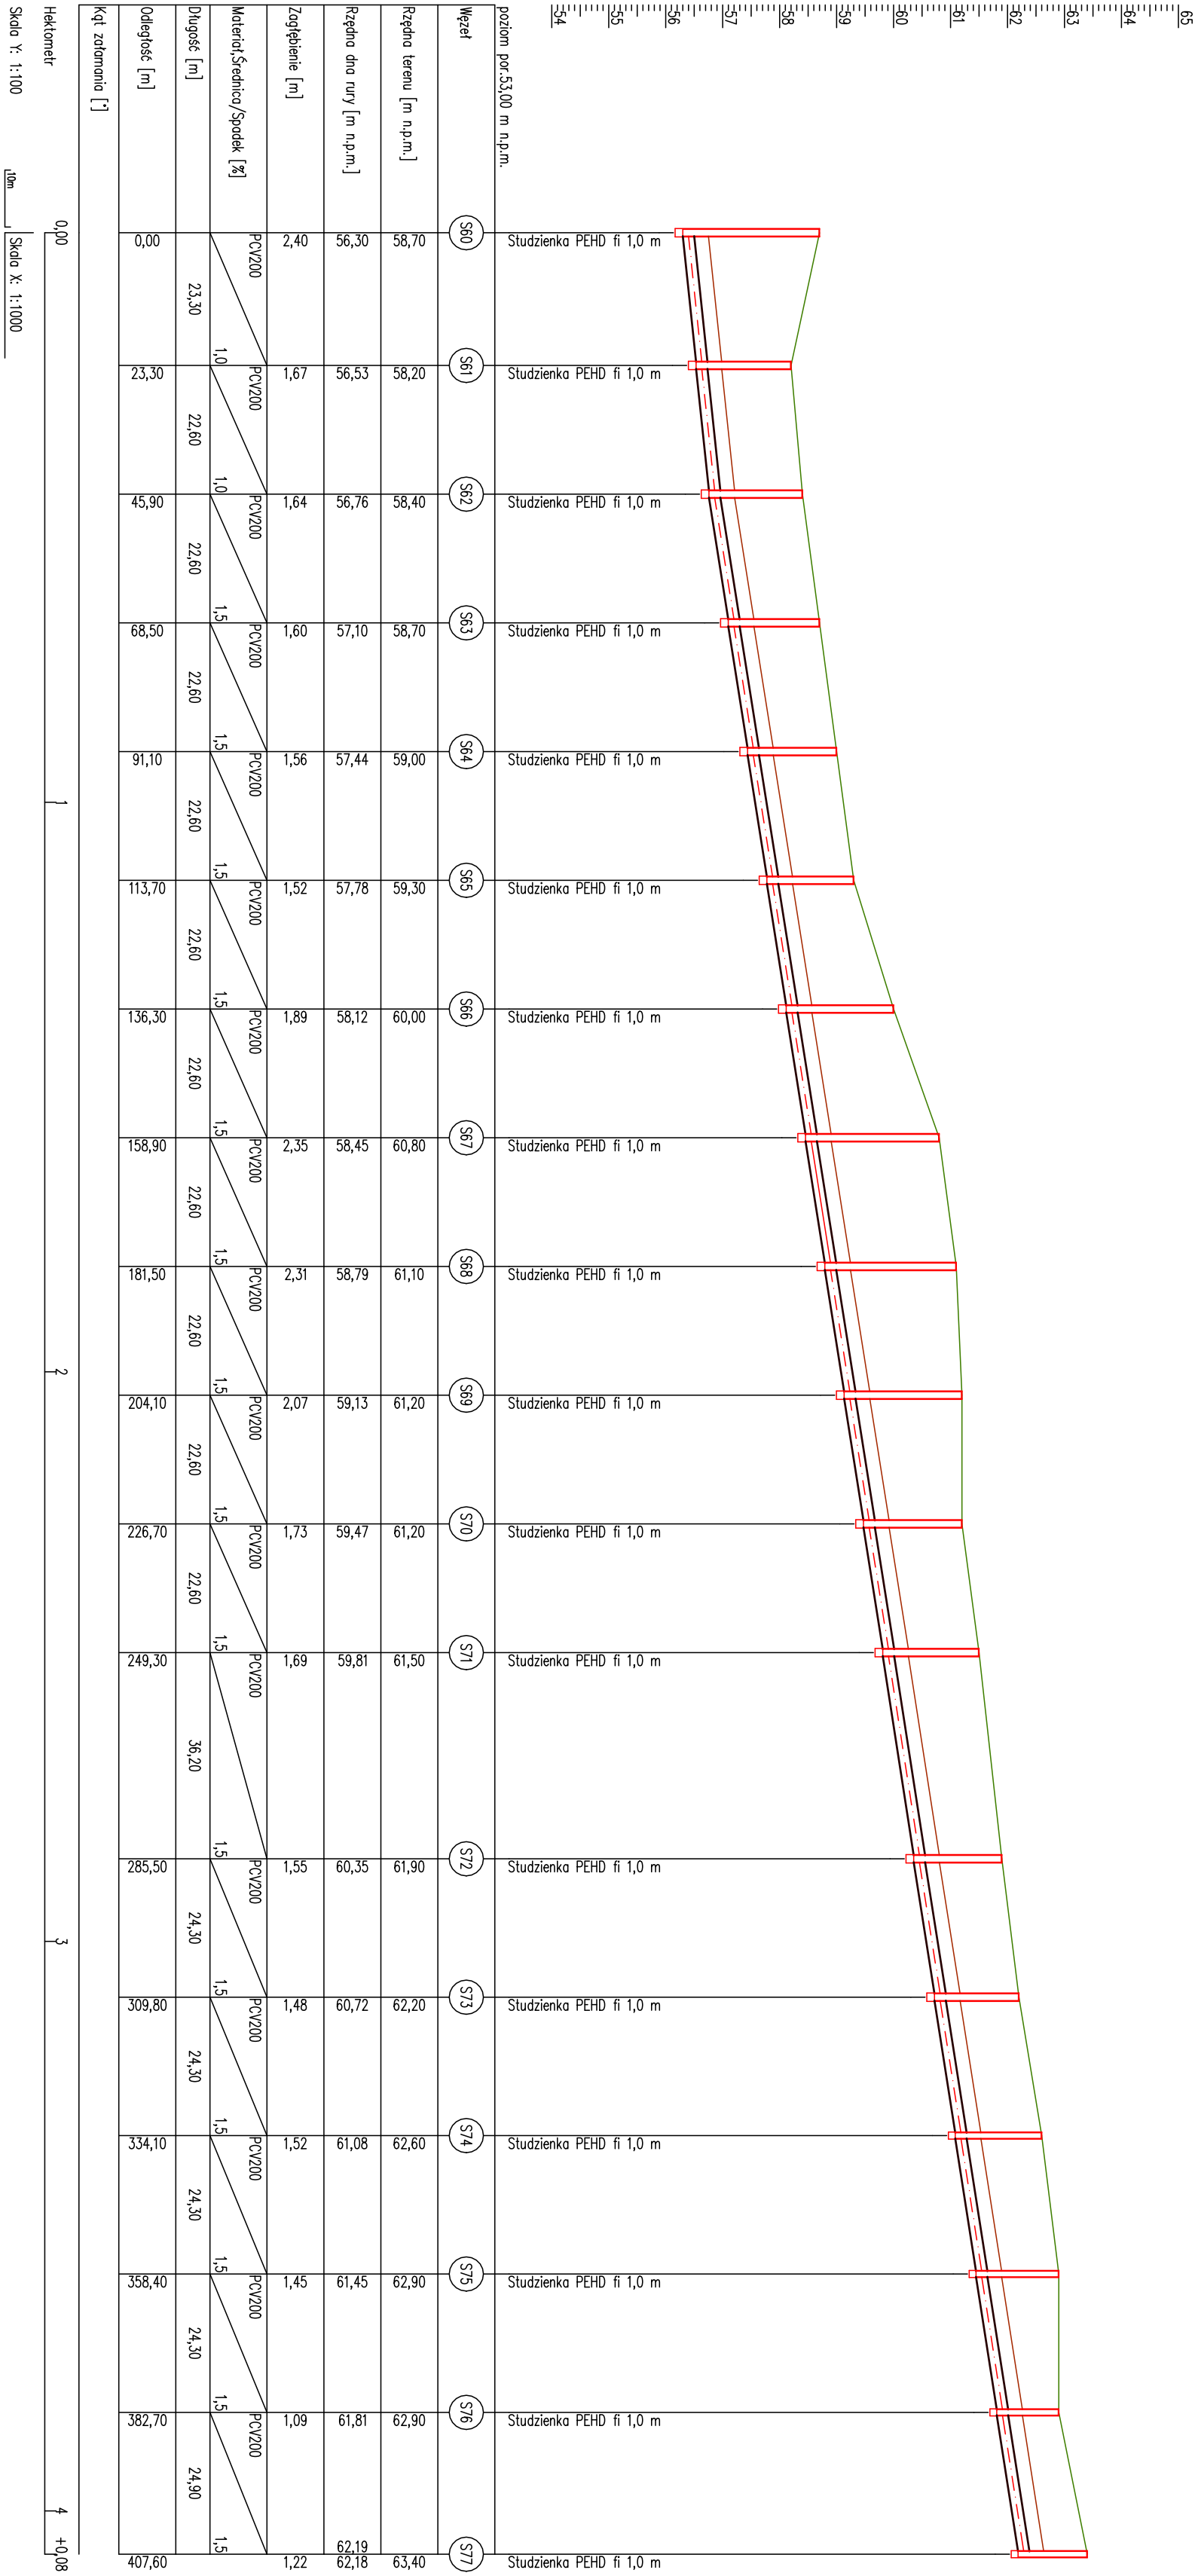

KRZYSZTOF OZGA - PROJEKTOWANIE					
ul. Budowlanych 10/9, 66-405 Gorzów Wlkp.					
Rozbudowa					
Investycja:	sieci kanalizacji sanitarnej i sieci wodociągowej rozdzielczej na działkach				
	1283/1, 1301/4, 1310/29, 1310/32, 1328, 1384/1, 1384/3, 1384/4, 1384/5, 1384/7, 1384/9, 1384/12, 1385, 1386/1, 1386/2, 1386/9, 1387/1, 1387/21, 1387/24, 1387/26, 1387/27, 1388/3, obreń.06 Pszczew, Gmina Pszczew				
Investor:	Gmina Pszczew ul. Rynek 13 66-330 Pszczew				
Nazwa rys.:	Profil podłużny kanalizacji sanitarnej grawitacyjnej				Podpis:
Projektant:	mgr inż. Bolesław Haszto	Nr upr. bud.	106/94/Gw	Specjalność:	Instal.-inżynierijne
Opracował:	mgr inż. Krzysztof Ozga	Nr upr. bud.	9/82/Gw	Specjalność:	bud. wod.-meł.
Faza	Projekt architektoniczno-budowlany				Nr rys.: 4.4.