



Profil podłużny

Studnie S7 - S6 - S32 - S60 - S78

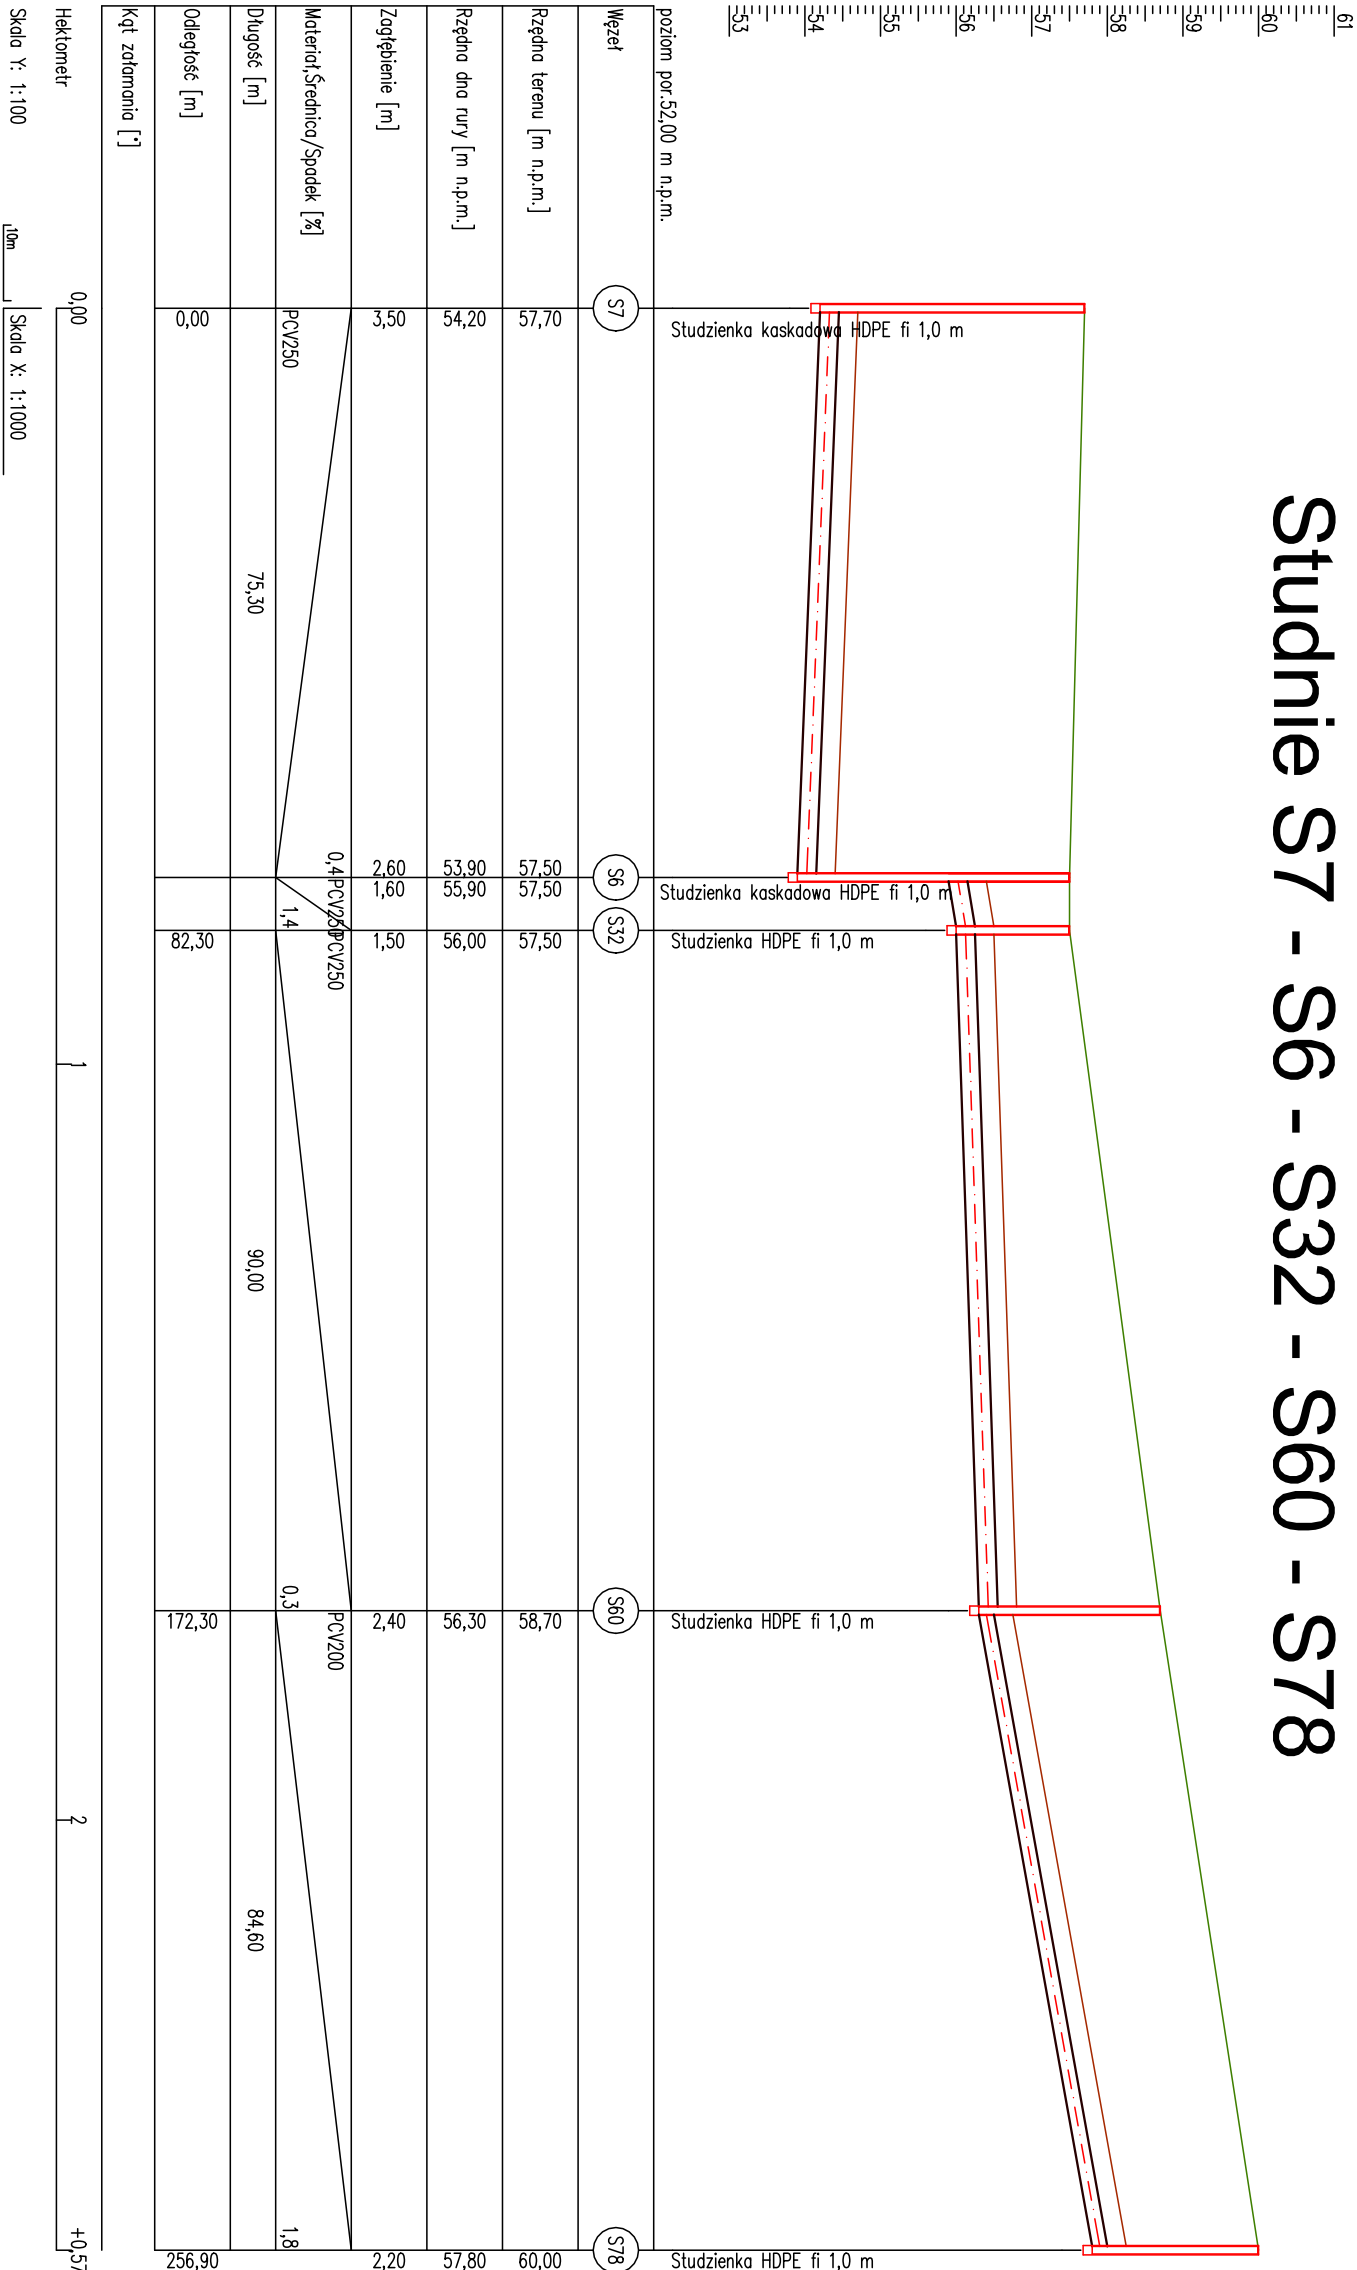

Profil podłużny


Studnie S0 - S5

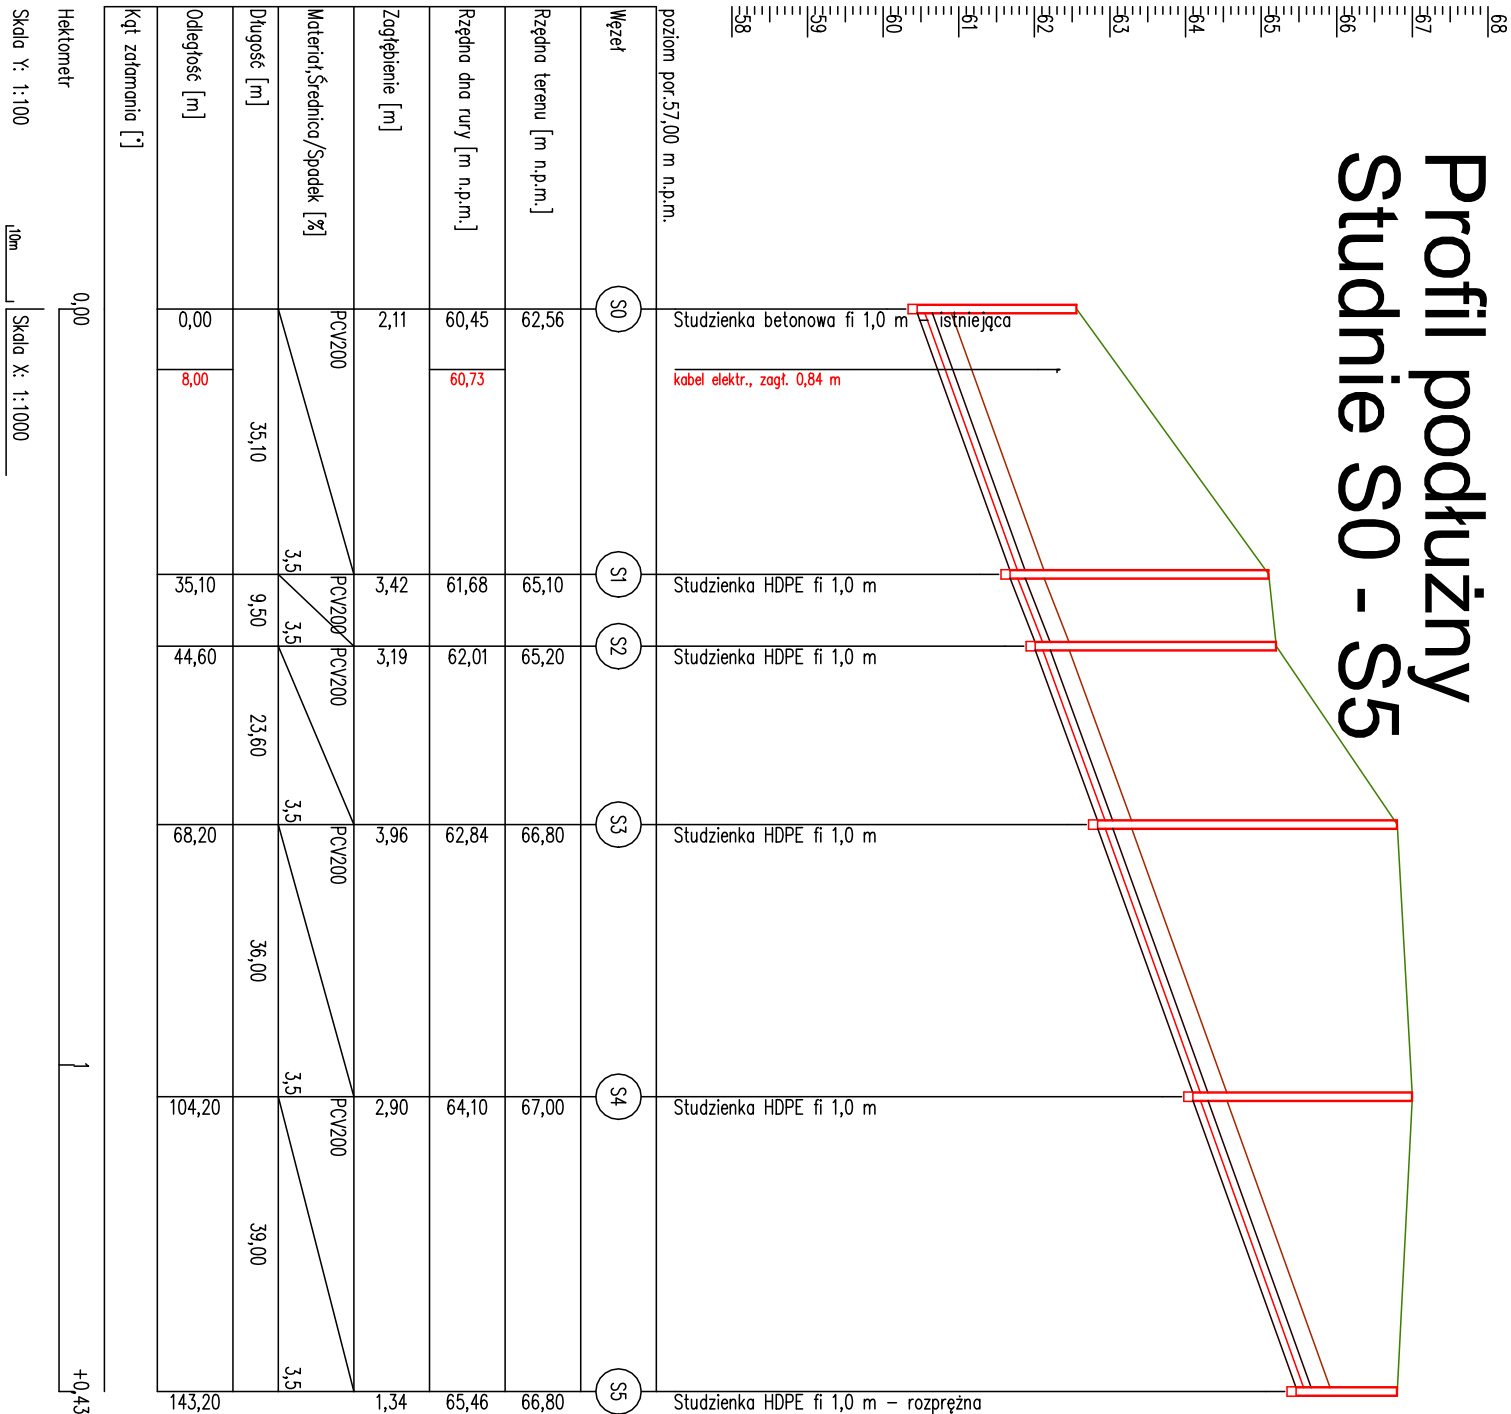

Profil podłużny

Studnie S6 - P

Skala 1:100/200

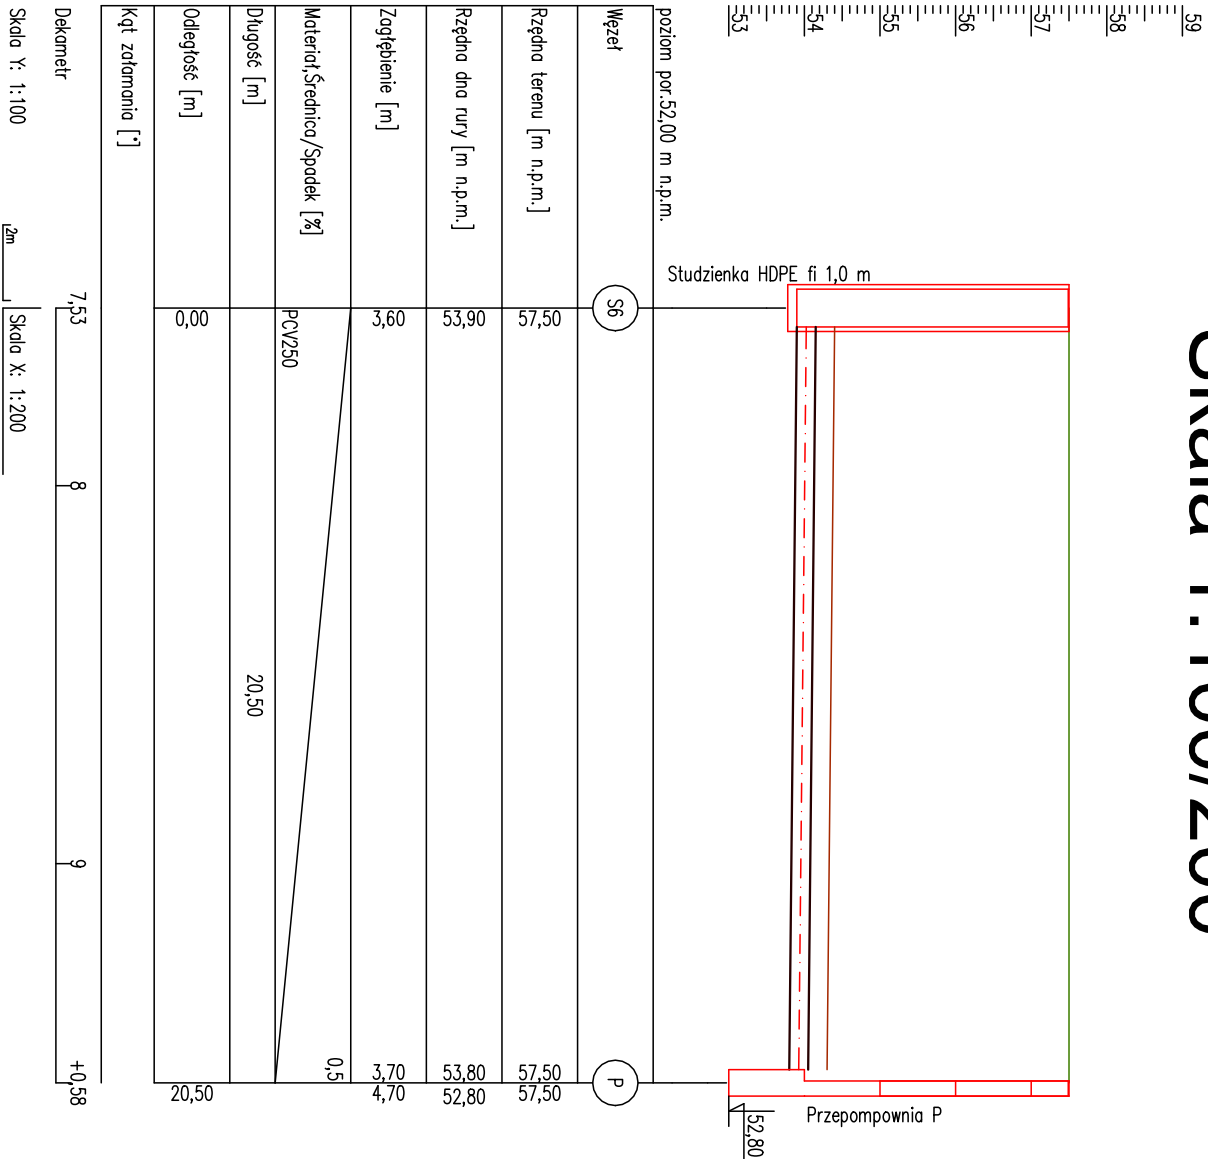

KRZYSZTOF OZGA - PROJEKTOWANIE

ul. Budowlanych 10/9, 66-405 Gorzów Wlkp.

Rozbudowa

Investycja: sieci kanalizacji sanitarnej i sieci wodociągowej rozdzielczej na działkach

1283/1 1301/14 1302 1310/29 1310/32 1328 1384/1 1384/3 1384/5 1384/7 1384/9 1384/11 1384/12 1385 1386/1 1386/2 1386/9 1387/21 1387/24 1387/26 1387/27 1388/1 1388/3 2062/1 obręb 06 Pszczew, Gmina Pszczew

Gmina Pszczew ul. Rynek 13 66-330 Pszczew

Investor:	Profil podłużny kanalizacji sanitarnej-grawitacyjnej				Podpis:	Skala: 1:100/1000
Nazwa rys.:	migr inż. Krzysztof Ozga					
Projektant:	migr inż. Krzysztof Ozga					
Opracował:	migr inż. Krzysztof Ozga					
Faza	Projekt architektoniczno-budowlany					

Nr rys.: 4.1.