


# Profil podłużny

## Studnie S78 - S95

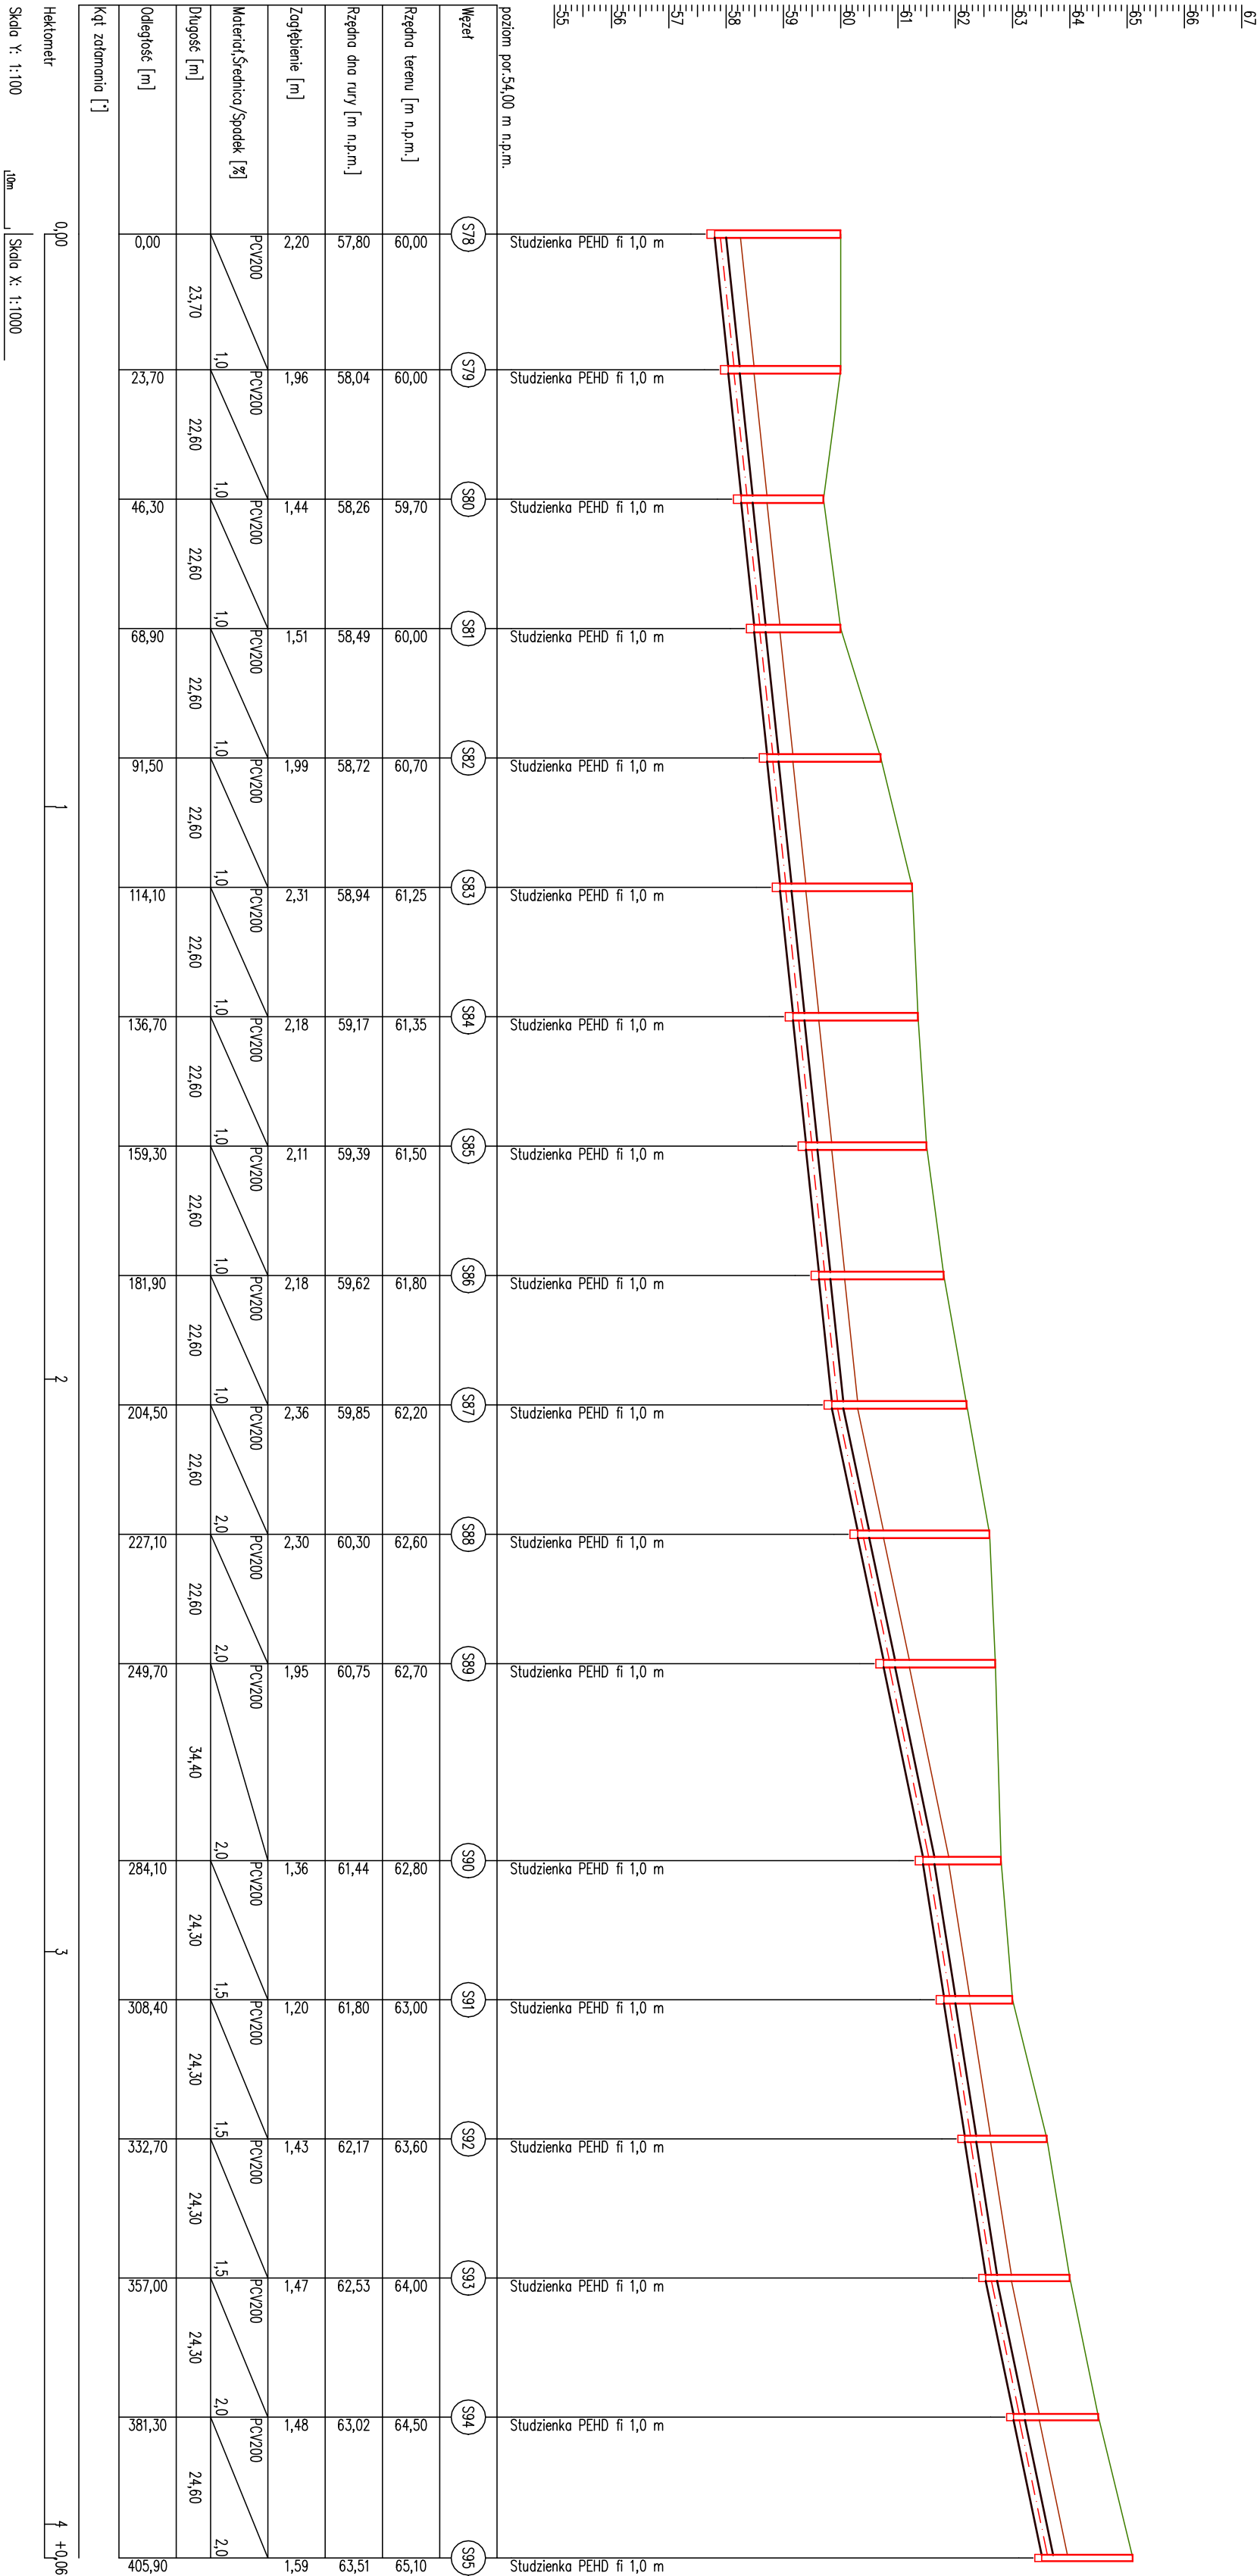

KRZYSZTOF OZGA - PROJEKTOWANIE					
ul. Budowlanych 10/9, 66-405 Gorzów Wlkp.					
Investycja:	sieci kanalizacji sanitarnej i sieci wodociągowej rozdzielczej na działkach				
Investor:	Gmina Pszczew ul. Rynek 13 66-330 Pszczew				
Nazwa rys.:	Profil podłużny kanalizacji sanitarnej grawitacyjnej				Podpis:
Projektant:	mgr inż. Bolestaw Haszto	Nr upr. bud.	Specjalność:	Skala: 1:100/1000	
Opracował:	mgr inż. Krzysztof Ozga	Nr upr. bud.	Instal. inżynierijne	Data: 29.03.22 r.	
Faza	Projekt architektoniczno-budowlany	9/82/Gw	bud. wod-mel.	Nr rys.: 4.5.	