

Skoki, dnia 24.02.2020 r.

SDiM.443.1.2020.RP

## DECYZJA NR 1.2020

WPLYNĘŁO  
27. LUT. 2020  
EKO-INSTAL  
Harasimowicz i Wspólnicy S.J.

Działając na podstawie: art. 19 ust. 1, ust. 2 pkt 3, art. 21 ust. 1, ust. 1a, w związku z art. 39 ust. 1a, ust. 3 pkt 1, ust. 3a ustawy z dnia 21 marca 1985 r. o drogach publicznych (t.j. Dz. U. z 2018 r. poz. 2068 z późn. zm.); Uchwały Nr III/7/98 Rady Powiatu Międzyrzecz z dnia 18 grudnia 1998 r.,  
w sprawie utworzenia jednostki organizacyjnej powiatu; Uchwały Nr 121.2017 Zarządu Powiatu w Międzyrzeczu z dnia 17 października 2017 r., w sprawie upoważnienia do składania oświadczeń woli oraz art. 104 ustawy z dnia 14 czerwca 1960 r. Kodeks postępowania administracyjnego (t.j. Dz. U. z 2020 r., poz. 256);

Zarząd Dróg Powiatowych w Międzyrzeczu,

po rozpatrzeniu wniosku z dnia 03.01.2020 r., wniesionego w dniu 07.01.2020 r., przez Panią Elwirę Kramm - reprezentującą firmę: „EKO-INSTAL” Harasimowicz i Wspólnicy Sp. j., z siedzibą ul. Kosynierów Gdyńskich 61/2, 66-400 Gorzów Wlkp., działającą z upoważnienia i na rzecz strony:

Gmina Pszczew, z siedzibą ul. Rynek 13, 66-330 Pszczew,

dotyczącego wydania prawa do dysponowania nieruchomością na cele budowlane oraz decyzji zezwalającej na umieszczenie w pasie drogowym urządzeń nie związanych z drogą dla działki nr 544/2 obręb 0006 w m-ści Pszczew, gm. Pszczew,

### zezwała na lokalizowanie,

w pasie drogowym drogi powiatowej nr 1328F położonej na działce o nr ewid. 544/2 w obrębie geodez. Pszczew, gm. Pszczew, w obszarze zabudowanym msc. Pszczew, **urządzeń sieci kanalizacji sanitarnej grawitacyjno-tłocznej**, projektowanej w ramach zadania pn.: „Budowa sieci kanalizacji sanitarnej grawitacyjno-tłocznej z włączeniem do istniejącej kanalizacji sanitarnej na ul. Szarzeckiej w miejscowości Pszczew.”

### Ustala się warunki:

**1. Urządzenia sieci kanalizacji sanitarnej grawitacyjno-tłocznej** (rurociąg Ø200PVC; rurociąg Ø90PE; studnia SR 1200; rura ochronna), zaprojektowane w pasie drogowym dp nr 1328F - dz. nr 544/2, należy zlokalizować wg rysunku nr S1 pn.: „Projekt zagospodarowania terenu. Projekt wykonawczy budowy kanalizacji sanitarnej grawitacyjno-tłocznej zlokalizowanej, w m-ści Pszczew, dz. ewid. nr 544/2, 460, 462, 95/27, 97, 96/14, 96/4, 98, 1204/40, 103/9, 103/5 obręb 080304\_2.0006 Pszczew, jednostka ewidencyjna 080304\_2 Pszczew” - Załącznik Nr 2 do Decyzji:

- rurociągi kanalizacyjne oraz studnie zaprojektowane wzdłuż jezdni drogi, należy wbudować w odległościach od zewnętrznej krawędzi jezdni nie mniejszych niż na przedłożonym opracowaniu;
- rurociąg tłoczny zaprojektowany w poprzek drogi, tj. w poprzek: jezdni, chodnika i pobocza, należy wbudować w rurze osłonowej o długości nie mniejszej niż 15 m (obejmującej szerokość: jezdni drogi, chodnika i pobocza); na głębokości nie mniejszej niż 1,2m mierzonych od poziomu nawierzchni jezdni drogi do górnej krawędzi rury osłonowej;
- rzędne studni dostosować do poziomu powierzchni pobocza; urządzenia nie mogą stanowić przeszkody ani zagrożenia dla użytkowników drogi oraz służb utrzymaniowych.

### **2. Wykonanie robót w pasie drogowym dp 1328F:**

- pobocza / rowy / skarpy / pozostały teren pasa drogowego - obowiązuje zdjęcie darni / wierzchniej warstwy gruntu i odłożenie ich oddzielnie; wykonać wykopy o powierzchni koniecznej dla wbudowania urządzeń;

- b) przejście poprzeczne przez drogę należy wykonać metodą bezwykopową bez naruszania konstrukcji nawierzchni jezdni drogi oraz chodnika;
- c) wykonanie komór dla przejścia poprzecznego - komory należy wykonać w odległościach nie mniejszych niż po 2 m od zewnętrznych krawędzi odpowiedni: jezdni i chodnika;
- d) wykopy nie mogą powodować uszkodzeń / zapadnięć jezdni drogi oraz chodnika podczas wykonywania robót oraz po zakończeniu robót.

**3. Pas drogowy dp 1328F** Inwestor przywróci do poprzedniego stanu użyteczności:

- a) wykopy po robotach ziemnych zasypywać gruntem przepuszczalnym i zagęszczać warstwowo, zgodnie z obowiązującą normą;
- b) w przypadku wystąpienia gruntu wysadzinowego wymienić grunt na przepuszczalny;
- c) obowiązuje wykonanie pomiarów zagęszczenia dla gruntu zasypowego, w zakresie: jeden pomiar na każdy odcinek długości 1 m ± 25 m;
- d) obowiązuje ułożenie zdjętej wierzchniej warstwy gruntu / zdjętej darni, nawiezenie gruntu urodzajnego oraz obsianie trawą dla robót prowadzonych w: poboczach, rowach, skarpach i pozostałym terenie pasa drogowego oraz w bezpośrednim ich sąsiedztwie, w miejscach wykonywanych wykopów nie może pozostawać w górnej warstwie glina i piasek;
- e) obowiązuje odtworzenie poboczy / skarp / rowów z zachowaniem odpowiednich spadków i profili;
- f) obowiązuje odtworzenie jezdni drogi oraz chodnika, na warunkach i w uzgodnieniu z ZDP, w przypadku uszkodzenia konstrukcji ich nawierzchni podczas wykonywania robót.

**4. Przed przystąpieniem do robót Inwestor:**

- a) uzyska zezwolenie na prowadzenie robót w pasie drogowym oraz
- b) uzyska zezwolenie na umieszczenie urządzeń / obiektu w pasie drogowym, wg warunków rozporządzenia Rady Ministrów z dnia 1 czerwca 2004r., w sprawie określenia warunków udzielania zezwoleń na zajęcie pasa drogowego (t.j. Dz. U. z 2016r. poz. 1264);
- c) złoży zobowiązanie wg Załącznika Nr 1 do niniejszej decyzji.

**5. Inwestor ponosi koszt** likwidacji kolizji projektowanych urządzeń / obiektów z istniejącymi w pasie drogowym dp nr 1328F urządzeniami lub sieciami związanymi z potrzebami zarządzania drogami i potrzebami ruchu drogowego, ponosi koszt przełożenia, budowy lub przebudowy tych urządzeń / obiektów oraz odtworzenia elementów pasa drogowego.

**6. Inwestor ponosi koszt** likwidacji kolizji projektowanych urządzeń / obiektów z istniejącymi w pasie drogowym dp nr 1328F urządzeniami lub sieciami niezwiązanymi z potrzebami zarządzania drogami lub potrzebami ruchu drogowego, ponosi koszt przełożenia, budowy lub przebudowy tych urządzeń / obiektów oraz odtworzenia elementów pasa drogowego.

**7. Wszelkie szkody i straty** wyrządzone użytkownikom dp nr 1328F oraz właścicielom urządzeń / obiektów znajdujących się w pasie drogowym dp nr 1328F lub w ich sąsiedztwie, powstałe podczas prowadzenia prac, Inwestor naprawi i pokryje finansowo we własnym zakresie.

**8. Inwestor / właściciel urządzenia / obiektu będzie ponosił opłatę** za zajęcia pasa drogowego, tj.: opłatę za umieszczenie w pasie drogowym urządzeń infrastruktury technicznej niezwiązanych z potrzebami zarządzania drogami lub potrzebami ruchu drogowego, ustaloną jako iloczyn liczby metrów kwadratowych powierzchni pasa drogowego zajętej przez rzut poziomy urządzenia i stawki opłaty za zajęcie 1 m<sup>2</sup> pasa drogowego pobieranej za każdy rok umieszczenia urządzenia w pasie drogowym lub odpowiednio opłatę za umieszczenie w pasie drogowym obiektu budowlanego niezwiązanego z potrzebami zarządzania drogami lub potrzebami ruchu drogowego, ustaloną jako iloczyn liczby metrów kwadratowych powierzchni pasa drogowego zajętej przez rzut poziomy obiektu budowlanego, liczby dni zajmowania pasa drogowego i stawki opłaty za zajęcie 1 m<sup>2</sup> pasa drogowego (art. 40 ust. 5, ust. 6, cyt. ustawy o drogach publicznych z Uchwałą Nr XV.68.19 Rady Powiatu Międzyrzeckiego z dnia 18 grudnia 2019 r., w sprawie wysokości stawek opłat za zajęcie pasa drogowego - Dz. Urz. Woj. Lubuskiego z dnia 03.01.2020 r., poz. 27).

**9. Utrzymanie obiektów / urządzeń** należy do ich posiadacza (art. 39 ust. 4 uodp).



10. Jeżeli budowa, przebudowa lub remont drogi będą wymagały przełożenia urządzenia lub obiektu, koszt tego przełożenia poniesie jego właściciel (art. 39 ust. 5 uodp).
11. Niniejsza decyzja wywołuje skutki prawne, gdy zostaną spełnione warunki wynikające z ustawy z dnia 7 lipca 1994 r. Prawo budowlane (t.j. Dz. U. z 2019 r., poz. 1186 z późn. zm.).
12. Integralną częścią decyzji są Załączniki Nr 1 i Nr 2.
13. Decyzja nie stanowi prawa dysponowania nieruchomością o nr ewid. 544/2 w obrębie geodez. Pszczew, gm. Pszczew, na cele budowlane.
14. Wszelkie zmiany w pasie drogowym dp 1328F związane z planowanym zadaniem nie uwzględnione w niniejszej decyzji, wymagają oddzielnego uzgodnienia z zarządem drogi.
15. Warunki określone w niniejszej decyzji dotyczą aktualnego stanu faktycznego i prawnego w dacie wydania zezwolenia, w przypadku zmiany tych uwarunkowań decyzja wymagać będzie zmiany.

### Uzasadnienie

Decyzję niniejszą wydaje się na wniosek z dnia 03.01.2020 r., wniesiony w dniu 07.01.2020 r. przez Panią Elwirę Kramm – reprezentującą firmę „EKO-INSTAL” Harasimowicz i Wspólnicy Sp. j., z siedzibą ul. Kosynierów Gdyńskich 61/2, 66-400 Gorzów Wlkp., działającą z upoważnienia i na rzecz Gminy Pszczew. Wniosek dotyczył wydania prawa do dysponowania nieruchomością na cele budowlane oraz decyzji zezwalającej na umieszczenie w pasie drogowym urządzeń nie związanych z drogą dla działki nr 544/2 obręb 0006 w m-ści Pszczew, gm. Pszczew. Do wniosku dołączono: pełnomocnictwo Wójta Gminy Pszczew z dnia 04.01.2019 r., znak: Or.0052.1.2019, upoważniające wnioskodawcę do reprezentowania i składania oświadczeń woli w imieniu Gminy Pszczew – Zakładu Usług Komunalnych w Pszczewie; po egz. rys. nr S1, S2 i S3 z przebiegiem sieci na dz. nr 544/2.

Po zapoznaniu się ze złożonymi dokumentami, tut. Zarząd stosownie do treści art. 61 § 1, § 3 ustawy Kodeks postępowania administracyjnego, zawiadomieniem z dnia 04.02.2020 r., znak: SDiM.443.1.2020.RP, poinformował stronę o wszczęciu postępowania administracyjnego, w sprawie wydania zezwolenia na lokalizowanie w pasie drogowym drogi powiatowej nr 1328F położonej na działce o nr ewid. 544/2 w obrębie Pszczew, gm. Pszczew, w obszarze zabudowanym msc. Pszczew, urządzeń sieci kanalizacji sanitarnej grawitacyjno-tłocznej, projektowanych w ramach zadania pn.: „Budowa sieci kanalizacji sanitarnej grawitacyjno-tłocznej z włączeniem do istniejącej kanalizacji sanitarnej na ul. Szardeckiej w miejscowości Pszczew.” Jednocześnie zgodnie z brzmieniem art. 10 § 1 oraz art. 73 § 1, § 1a, § 2 Kpa., zapewniono stronie czynny udział w postępowaniu, umożliwiając wypowiedzenie się co do zebranych dowodów i materiałów oraz zgłoszenia żądań.

Wg treści art. 39 ust. 1 pkt 1 ustawy o drogach publicznych zabronione jest lokalizowanie w pasie drogowym obiektów budowlanych i urządzeń niezwiązanych z potrzebami zarządzania drogami lub potrzebami ruchu drogowego. Natomiast zgodnie z ust. 1a, cytowanego przepisu nie stosuje się do umieszczania, konserwacji, przebudowy i naprawy infrastruktury telekomunikacyjnej w rozumieniu ustawy z dnia 16 lipca 2004 r. - Prawo telekomunikacyjne (Dz. U. z 2017 r. poz. 1907 i 2201 oraz z 2018r. poz. 106 i 138) oraz urządzeń służących do doprowadzania lub odprowadzania płynów, pary, gazu, energii elektrycznej, w tym punktów ładowania stanowiących część infrastruktury ładowania drogowego transportu publicznego, oraz urządzeń związanych z ich eksploatacją, a także do innych czynności związanych z eksploatacją tej infrastruktury i tych urządzeń, jeżeli warunki techniczne i wymogi bezpieczeństwa na to pozwalają.

Art. 39 ust. 3 pkt 1 w/w ustawy stanowi natomiast, że w szczególnie uzasadnionych przypadkach lokalizowanie w pasie drogowym obiektów budowlanych lub urządzeń niezwiązanych z potrzebami zarządzania drogami lub potrzebami ruchu drogowego może nastąpić wyłącznie za zezwoleniem właściwego zarządcy drogi, wydawanym w drodze decyzji administracyjnej. Jednakże właściwy zarządca drogi może odmówić wydania zezwolenia na umieszczenie w pasie drogowym urządzeń i infrastruktury, o których mowa w ust. 1a, wyłącznie, jeżeli ich umieszczenie spowodowałoby zagrożenie bezpieczeństwa ruchu drogowego, naruszenie wymagań wynikających z

przepisów odrębnych lub miałyby doprowadzić do utraty uprawnień z tytułu gwarancji lub rękojmi w zakresie budowy, przebudowy lub remontu drogi.

Warunki określone w niniejszej decyzji wynikają z ustawowego obowiązku zarządcy dróg powiatowych polegającym na ich ochronie przy pomocy obowiązujących przepisów ustawy o drogach publicznych oraz rozporządzenia Ministra Transportu i Gospodarki Morskiej z dnia 2 marca 1999r., w sprawie warunków technicznych jakim powinny odpowiadać drogi publiczne i ich usytuowanie, które w § 140 określa warunki umieszczania w pasie drogowym infrastruktury technicznej niezwiązanej z drogą (t.j. Dz. U. z 2016r., poz. 124 z późn. zm.).

Umieszczenie w pasie drogowym urządzeń infrastruktury technicznej nie związanych z drogą, nie może naruszać elementów technicznych drogi oraz nie może przyczyniać się do czasowego lub trwałego zagrożenia bezpieczeństwa ruchu albo zmniejszenia wartości użytkowej drogi. Na etapie realizacji zadania umieszczenie urządzeń w pasie drogowym dp 1328F spowoduje jego naruszenie. Uzasadnione jest zatem, aby po wbudowaniu urządzeń pas drogowy został przywrócony do poprzedniego stanu użyteczności, na warunkach określonych przez zarząd drogi.

W świetle cyt. przepisów, w niniejszej sprawie zachodzą przesłanki określone w art. 39 ust. 1a i ust. 3 pkt 1 ustawy o drogach publicznych uzasadniające wydanie zezwolenia na lokalizowanie w pasie drogowym drogi powiatowej nr 1328F położonej na działce o nr ewid. 544/2 w obrębie geodez. Pszczew, gm. Pszczew, w obszarze zabudowanym msc. Pszczew, urządzeń sieci kanalizacji sanitarnej grawitacyjno-tłocznej, projektowanej w ramach zadania pn.: „ Budowa sieci kanalizacji sanitarnej grawitacyjno-tłocznej z włączeniem do istniejącej kanalizacji sanitarnej na ul. Szarzeckiej w miejscowości Pszczew. ”

Stosownie do treści art. 39 ust. 3a ustawy o drogach publicznych, w decyzji określono rodzaj inwestycji, sposób, miejsce i warunki jej umieszczenia w pasie drogowym.

Zgodnie z brzmieniem art. 104 Kpa. celem postępowania administracyjnego jest załatwienie sprawy przez wydanie decyzji rozstrzygającej ją co do jej istoty w danej instancji.

Przed wydaniem decyzji, w czasie trwania postępowania strona nie zgłosiła żądań oraz nie wniosła uwag do zebranych dowodów i materiałów.

Decyzja jest zgodna z żądaniem strony postępowania.

Mając na uwadze powyższe orzekam jak w sentencji niniejszej decyzji.

### **Pouczenie**

1. Art. 39 ust. 3a pkt 1, pkt 2 i pkt 3 ustawy o drogach publicznych, stanowi, że przed rozpoczęciem robót budowlanych inwestor jest zobowiązany do:

- 1) uzyskania pozwolenia na budowę lub zgłoszenia budowy albo wykonywania robót budowlanych,
- 2) uzgodnienia z zarządcą drogi, przed uzyskaniem pozwolenia na budowę, projektu budowlanego obiektu lub urządzenia,
- 3) uzyskania zezwolenia zarządu drogi na zajęcie pasa drogowego, dotyczącego prowadzenia robót w pasie drogowym lub na umieszczenie w nim obiektu lub urządzenia.

2. Strona ma prawo do zrzeczenia się prawa do wniesienia odwołania.

*art. 127a Kpa.:*

*§ 1. W trakcie biegu terminu do wniesienia odwołania strona może zrzec się prawa do wniesienia odwołania wobec organu administracji publicznej, który wydał decyzję.*

*§ 2. Z dniem doręczenia organowi administracji publicznej oświadczenia o zrzeczeniu się prawa do wniesienia odwołania przez ostatnią ze stron postępowania, decyzja staje się ostateczna i prawomocna.*

3. Od niniejszej decyzji służy stronie odwołanie do Samorządowego Kolegium Odwoławczego w Gorzowie Wlkp., za moim pośrednictwem w terminie 14 dni od dnia doręczenia decyzji (art. 129 § 1, § 2 Kpa.).

### Załączniki:

1) Załącznik Nr 1 do Decyzji Nr 1.2020

- 2) Załącznik Nr 2 do Decyzji Nr 1.2020 – rys. nr S1 pn.: „ Projekt zagospodarowania terenu. Projekt wykonawczy budowy kanalizacji sanitarnej grawitacyjno-tłocznej zlokalizowanej, w m-ści Pszczew, dz. ewid. nr 544/2, 460, 462, 95/27, 97, 96/14, 96/4, 98, 1204/40, 103/9, 103/5 obręb 080304\_2.0006 Pszczew, jednostka ewidencyjna 080304\_2 Pszczew. ”
- 3) Oświadczenie Nr 1.2020 z dnia 24.02.2020 r., znak: SDiM.4510.2.2020.RP.

Z upoważnienia Zarządu Powiatu  
w Międzyrzeczu  
ZASTĘPCA DYREKTORA  
ZARZĄDU DLA POWIATÓWYCH  
*mgr inż. Wiesław Melcer*

Otrzymuje:

1. Gmina Pszczew ul. Rynek 13 66-330 Pszczew

pełnomocnik: Elwira Kramm

EKO-INSTAL Harasimowicz i Wspólnicy Sp. j.

ul. Kosynierów Gdyńskich 61/2 66-400 Gorzów Wlkp. (polecony zpo)

2. a/a

Zezwolenie – decyzja jest zwolniona z opłaty skarbowej:

art. 4 - cz. III ust. 44 kol. 4 pkt 9; art. 7 pkt 3 ustawy z dnia 16.11.2006 r.

o opłacie skarbowej - t.j. Dz. U. z 2019 r., poz. 1000 z późn. zm.

Skoki, dnia 24.02.2020 r.

ST. SPECJALISTA  
d/s dróg

*Renata Pawłowska*

210496977  
Zarząd Dróg Powiatowych w Międzyrzeczu  
Skoki 21, 66-300 Międzyrzecz  
tel. 95 742 19 88, fax. 95 742 73 40  
NIP 596-15-23-440  
(5)

ZAŁĄCZNIK NR 1

do Decyzji Nr 1.2020 z dnia 24.02.2020 r.

znak: SDiM.443.1.2020.RP

Z upoważnienia Zarządu Powiatu  
w Międzyrzeczu  
ZASTĘPCA DYREKTORA  
ZARZĄDU DRÓG POWIATOWYCH  
mgr inż. Wiesław Melcer

(miejscowość, data)

(adres, pieczęć właściciela urzędnika / obiektu)

Zarząd Dróg Powiatowych  
w Międzyrzeczu  
Skoki 21  
66-300 Międzyrzecz

## ZOBOWIĄZANIE WŁAŚCICIELA URZĄDZENIA / OBIEKTU

Inwestor: Gmina Pszczew ul. Rynek 13 66-330 Pszczew

Właściciel obiektów / urządzeń sieci kanalizacji sanitarnej grawitacyjno-tłocznej, projektowanej w ramach zadania pn.: „ Budowa sieci kanalizacji sanitarnej grawitacyjno-tłocznej z włączeniem do istniejącej kanalizacji sanitarnej na ul. Szarzeckiej w miejscowości Pszczew. ”, akceptuje warunki zawarte w zezwoleniu na ich lokalizowanie w pasie drogowym drogi powiatowej nr 1328F położonej na działce o nr ewid. 544/2 w obrębie geodez. Pszczew, gm. Pszczew, w obszarze zabudowanym msc. Pszczew, wydanym w drodze decyzji administracyjnej - Decyzja Nr 1.2020 z dnia 24.02.2020 r., znak: SDiM.443.1.2020.RP.

Zgodnie z treścią art. 39 ust. 5 ustawy o drogach publicznych z dnia 21 marca 1985r. (t.j. Dz. U. z 2018 r., poz. 2068 z późn. zm.), jeżeli budowa, przebudowa lub remont drogi wymaga przełożenia urządzenia lub obiektu, koszt tego przełożenia ponosi jego właściciel. Zobowiązanie odnosi skutek wobec następców prawnych.

PODPIS

właściciela urządzenia / obiektu



SDiM.4510.2.2020.RP

## OŚWIADCZENIE NR 1.2020

dot. zezwolenia - Decyzja Nr 1.2020 z dnia 24.02.2020 r., znak: SDiM.443.1.2020.RP

Działając na podstawie: art. 19 ust. 1, ust. 2 pkt 3, art. 21 ust. 1, ust. 1a, art. 22 ust. 1 ustawy z dnia 21 marca 1985 r. o drogach publicznych (t.j. Dz. U. z 2018 r., poz. 2068 z późn. zm.); Uchwały Nr III/7/98 Rady Powiatu Międzyrzecz z dnia 18 grudnia 1998 r., w sprawie utworzenia jednostki organizacyjnej powiatu; Uchwały Nr 121.2017 Zarządu Powiatu w Międzyrzeczu z dnia 17 października 2017 r., w sprawie upoważnienia do składania oświadczeń woli,

**wyrażam zgodę na dysponowanie nieruchomością na cele budowlane,**

**o nr ewid. 544/2 w obrębie geodezyjnym Pszczew, gm. Pszczew, zajętej pod drogę powiatową nr 1328F** relacji: Stołuń – Szarcz – Pszczew; przekazaną w trwały zarząd na czas nieoznaczony Protokółem zdawczo-odbiorczym z dnia 12.12.2003r., na podstawie Decyzji Zarządu Powiatu w Międzyrzeczu nr GN.I.JG.7004 / 16-2.20 / 03 z dnia 14.11.2003r.,

**Zgoda obejmuje:** lokalizowanie w pasie drogowym drogi powiatowej nr 1328F położonej na działce o nr ewid. 544/2 w obrębie geodez. Pszczew, gm. Pszczew, w obszarze zabudowanym msc. Pszczew, urządzeń sieci kanalizacji sanitarnej grawitacyjno-tłocznej, projektowanej w ramach zadania pn.: „Budowa sieci kanalizacji sanitarnej grawitacyjno-tłocznej z włączeniem do istniejącej kanalizacji sanitarnej na ul. Szarzeckiej w miejscowości Pszczew.”

**Inwestor:** Gmina Pszczew ul. Rynek 13 66-330 Pszczew

**Inwestor jest zobowiązany** do spełnienia warunków określonych w zezwoleniu na lokalizowanie urządzeń wydanym w drodze decyzji administracyjnej – Decyzja Nr 1.2020 z dnia 24.02.2020 r., znak: SDiM.443.1.2020.RP, w tym: do uzyskania odrębnych zezwoleń zarządcy drogi na prowadzenie robót oraz na umieszczenie urządzeń w pasie drogowym dp nr 1328F - art. 40 ust. 1, ust. 2 pkt 1 i pkt 2 ustawy o drogach publicznych.

**WŁADAJĄCY:**

Z upoważnienia Zarządu Powiatu  
w Międzyrzeczu  
ZASTĘPCA DYREKTORA  
ZARZĄDU DRÓG POWIATOWYCH  
mgr inż. Wiesław Melcer

Otrzymuje:


1. Gmina Pszczew ul. Rynek 13 66-330 Pszczew  
pełnomocnik: Elwira Kramm  
EKO-INSTAL Harasimowicz i Wspólnicy Sp. j.  
ul. Kosynierów Gdyńskich 61/2 66-400 Gorzów Wlkp.

(polecony zpo)

2. a/a



07.2018r.  
osć  
działek  
102, 97,  
4, 544/2  
500  
kanalizacji  
y  
renia mapy  
018r.  
018r.  
d. 1339  
o 5  
osć  
ach)  
704  
chniczny

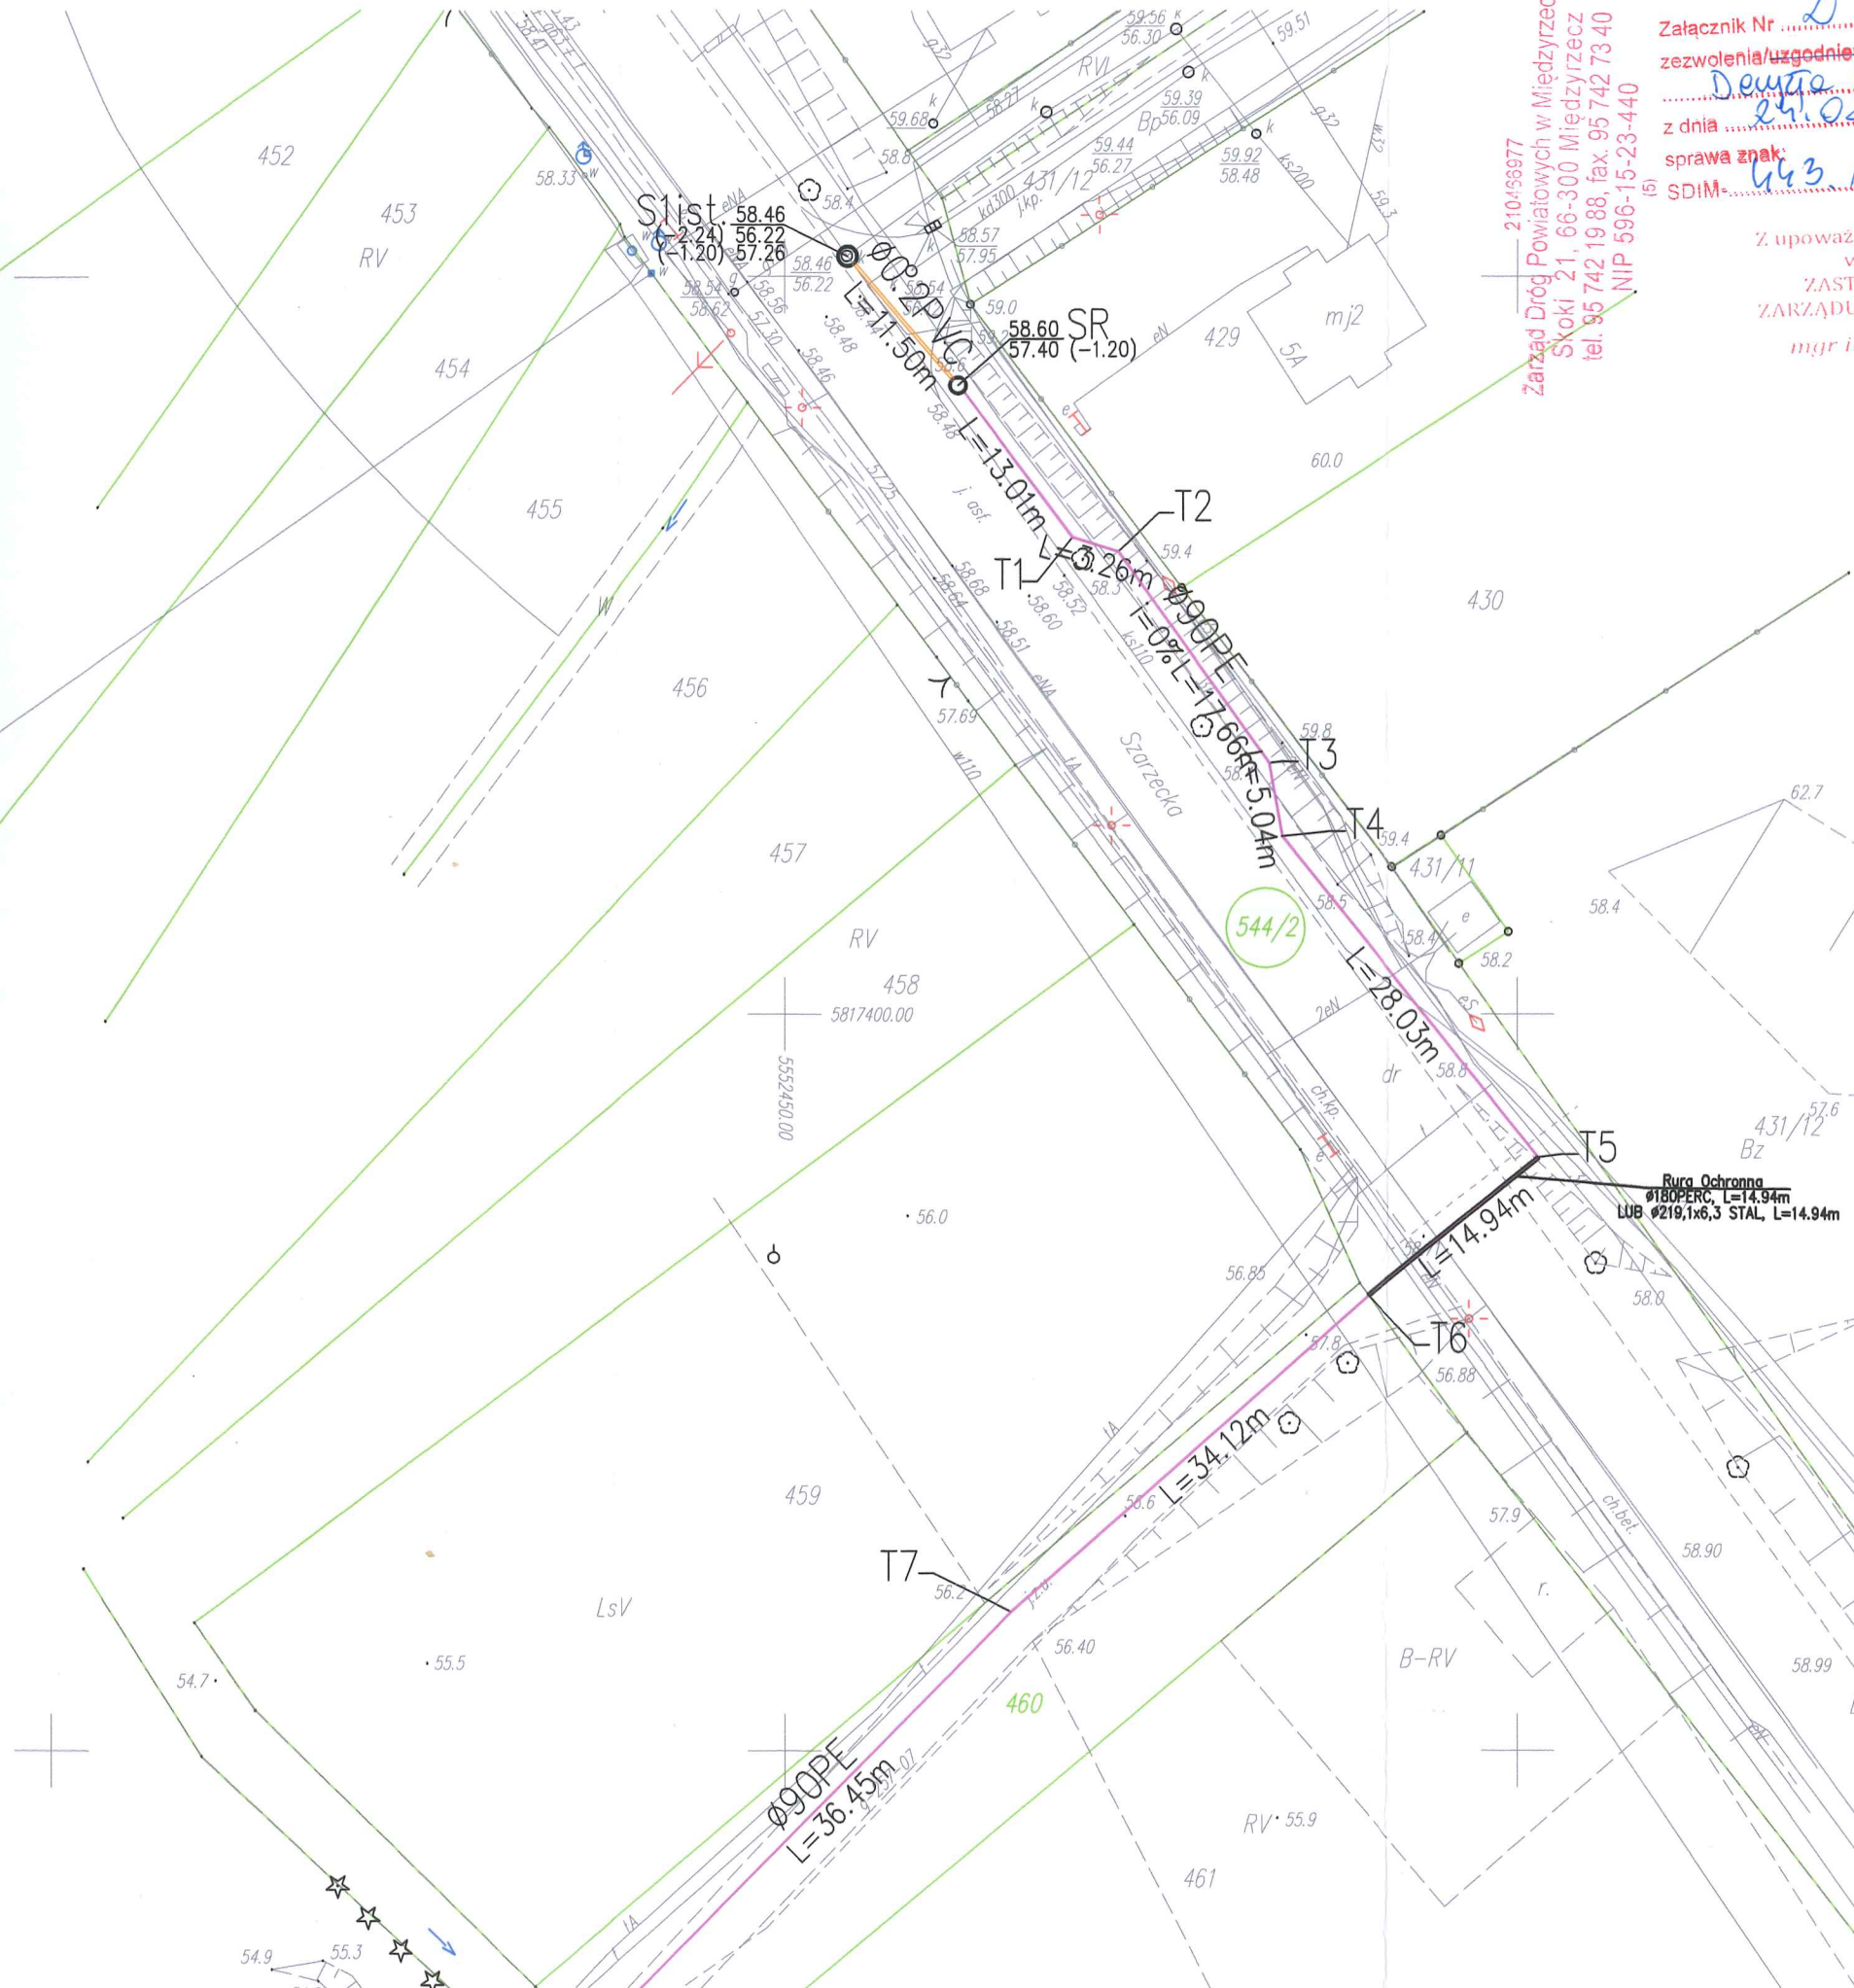

Zarząd Dróg Powiatowych w Międzyrzeczu  
Skoki 21, 66-300 Międzyrzecz  
tel. 95 742 19 88, fax 95 742 73 40  
NIP 596-15-23-440

Załącznik Nr 2 do:  
zezwolenia/uzgodnienia/opinii/pisma  
Dziennik Nr 1. 2020  
z dnia 24.02.2020  
sprawa znak: 443 1.2020 RP  
SDIM:




Z upoważnienia Zarządu Powiatu  
w Międzyrzeczu  
ZASTĘPCA WŁAŚCICIELA  
ZARZĄDU DRÓG POWIATOWYCH  
mgr inż. Wiesław Melcer

ZA ZGODNOŚĆ Z ORYGINAŁEM


5.12.2018r.  
DATA

Podpis  
PODPIS


| LEGENDA: |   |
|----------|---|
|          | NUMER DZIAŁKI                                       |
|          | GRANICA DZIAŁKI                                     |
|          | PROJ. PRZYL. KAN. SAN. Ø160PVC NIE OBJĘTE WNIOSEM   |
|          | PROJEKTOWANA SIEĆ KANALIZACJI SANITARNEJ Ø200PVC    |
|          | PROJEKTOWANA SIEĆ KANALIZACJI SANITARNEJ TL. Ø90PE  |
|          | PROJ. PRZEPOMPOWNIA ŚCIEKÓW                         |
|          | PROJ. STUDNIA REWIZYJNA                             |
|          | PROJ. PUNKT WŁĄCZENIA DO IST. SIECI KANALIZACYJNEJ  |
|          | PROJ. INSTALACJA ZALICZNIKOWA ELE. ZASILAJĄCA PŚ    |
|          | PROJ. PUNKT ZAŁAMANIA INSTALACJI ELE. ZALICZNIKOWEJ |
|          | PROJ. SZAFKA STEROWNICZA                            |
|          | PROJ. ZŁĄCZE KABLOWO-POMIAROWE                      |
|          | 1, 10 LOKALIZACJA ODMIERTÓW GEOLOGICZNYCH           |
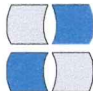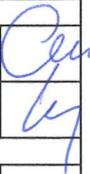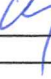
|  |   |  |   |
|--|---|--|---|
|   |   | <b>EKO-INSTAL</b>  |   |
| PRACOWNIA PROJEKTOWA   |   |  |   |
| EKO-INSTAL Harasimowicz i Wspólnicy Sp.J.<br>ul.Kosynierów Gdynskich 61/2, 66-400 Gorzów Wlkp.<br>email : biuro@eko-instal.biz |   | tel. 508 258 365<br>NIP 5961646792 REGON 080009361<br>www.eko-instal.biz |   |
| Objekt:  | SIEĆ WODOCIĄGOWA I KANALIZACJI SANITARNEJ<br>W M-ŚCI PSZCZEW – BOROWY MŁYN  |  |   |
| Nazwa opracowania:   | PROJEKT WYKONAWCZY<br>BUDOWY KANALIZACJI SANITARNEJ<br>GRAWITACYJNO-TŁOCZNEJ ZLOKALIZOWANEJ ,<br>W M-ŚCI PSZCZEW, DZ. EW. NR 544/2, 460, 462, 95/27, 97, 96/14, 96/4, 98<br>1204/40, 103/9, 103/5 OBRĘB 080304_2.0006 PSZCZEW<br>JEDNOSTKA EWIDENCYJNA 080304_2 PSZCZEW |  |   |
| Kategoria<br>Obiektu bud.  | XXVI  |  |   |
| Inwestor   | GMINA PSZCZEW<br>UL. RYNEK 13, 66-330 PSZCZEW   |  |   |
| Branża   | SANITARNA   |  |   |
| Projektant:  | mgr inż. Elwira Kramm<br>Upr. projekt. w specj. instalac. w zakresie sieci, inst.<br>i urzadz. gaz., wodoc. i kanalizac. nr LUKG/0034/POOS/03   | 5.12.2018r.  |  |
| Sprawdził:   | mgr inż. Waldemar Harasimowicz<br>Upr. projekt. w specj. instalac. w zakresie sieci, inst.<br>i urzadz. gaz., wodoc. i kanalizac. nr LUKG/0010/POOS/05  | 5.12.2018r.  |   |
| Branża   | ELEKTRYCZNA   |  |   |
| Projektant:  | mgr inż. Zenon Cybula<br>Upr. projekt. w specj. instalac. w zakresie sieci, inst.<br>i urzadz. elektrycznych nr LUKG/0003/POOE/05   | 5.12.2018r.  |  |
| Sprawdził:   | mgr inż. Jacek Sawicki<br>Upr. projekt. w specj. instalac. w zakresie sieci, inst.<br>i urzadz. elektrycznych nr LUKG/0005/POOE/05  | 5.12.2018r.  |   |
| Nazwa<br>rysunku   | PROJEKT ZAGOSPODAROWANIA TERENU   | SKALA<br>1:500   | RYS. NR<br>S1   |



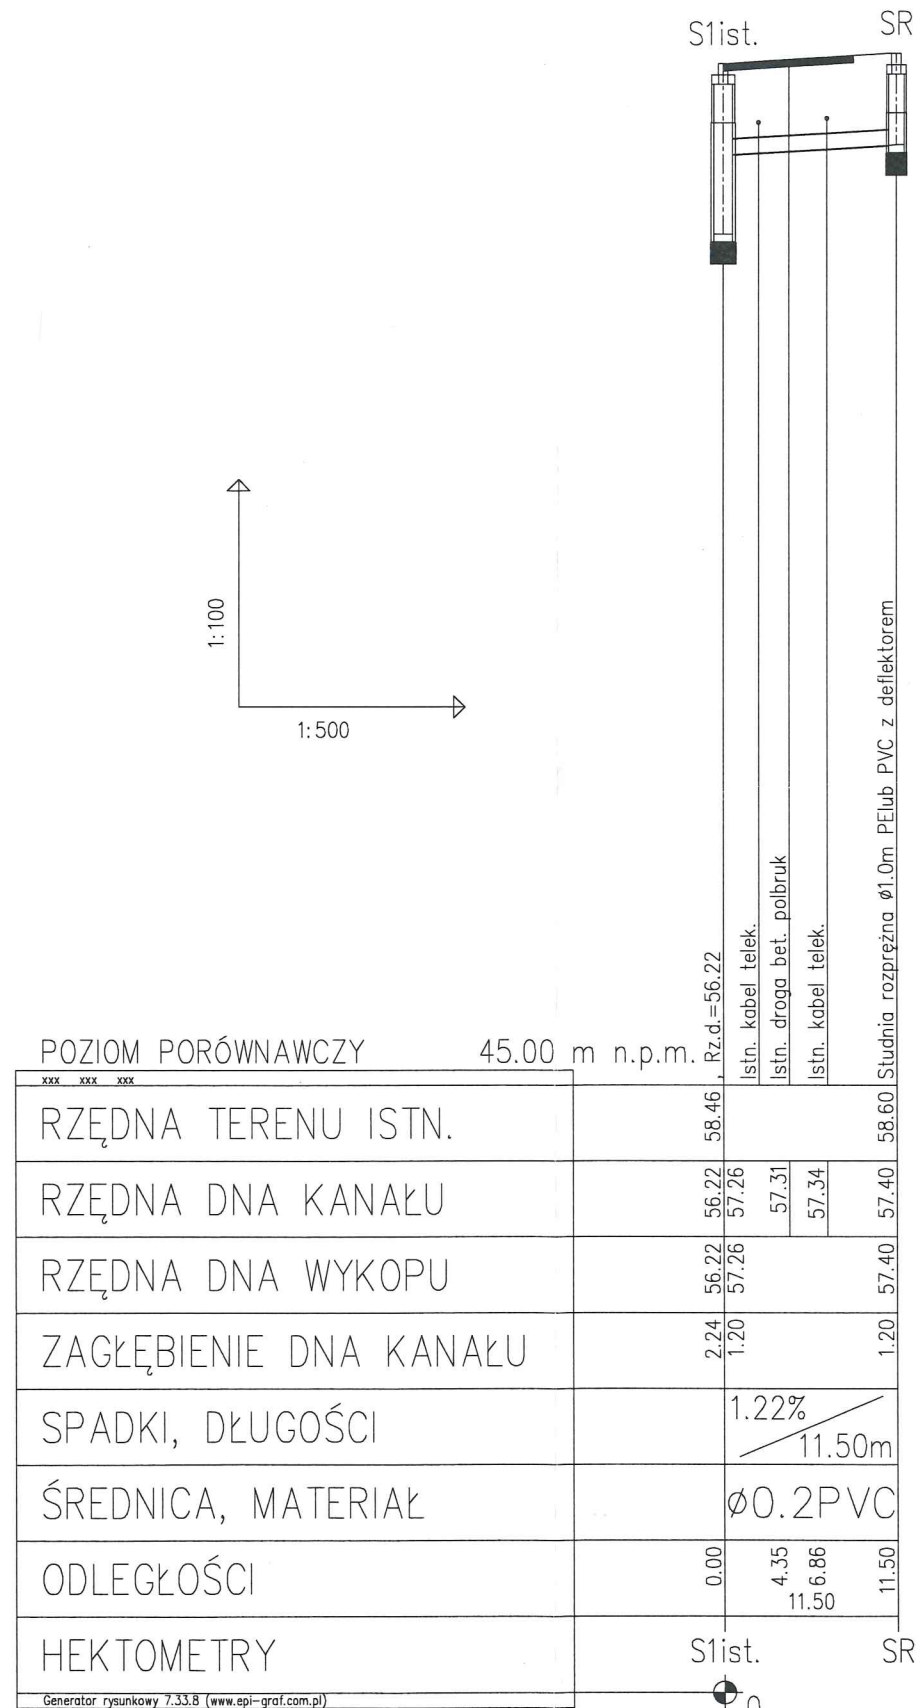

|  |  |
|--|--|
|  <b>EKO-INSTAL</b><br>PRACOWNIA PROJEKTOWA  |  |
| EKO-INSTAL Harasimowicz i Wspólnicy Sp.J.      tel. 508 258 365<br>ul.Kosynierów Gdynskich 61/2, 66-400 Gorzów Wlkp.      NIP 5961646792 REGON 080009361<br>email : biuro@eko-instal.biz      www.eko-instal.biz |  |
| Obiekt:  | SIEĆ WODOCIĄGOWA I KANALIZACJI SANITARNEJ<br>W M-ŚCI PSZCZEW – BOROWY MŁYN   |
| Nazwa opracowania:   | PROJEKT WYKONAWCZY<br>BUDOWY KANALIZACJI SANITARNEJ<br>GRAWITACYNO-ŁŁOCZNEJ ZLOKALIZOWANEJ ,<br>W M-ŚCI PSZCZEW, DZ. EW. NR 544/2, 460, 462, 95/27, 97, 96/14, 96/4, 98<br>1204/40, 103/9, 103/5 OBRĘB 080304_2.0006 PSZCZEW<br>JEDNOSTKA EWIDENCYJNA 080304_2 PSZCZEW |
| Kategoria obiektu bud.   | XXVI   |
| Inwestor   | GMINA PSZCZEW<br>Ul. RYNEK 13, 66-330 PSZCZEW  |
| Branza   | SANITARNA  |
| Projektant:  | mgr inż. Elwira Kramm<br>Upr. projekt. w specjaln. instalac. w zakresie sieci, inst.<br>i urzadz. gaz., wodoc. i kanalizac. nr LUKG/0034/POOS/03   |
| Sprawdził:   | mgr inż. Waldemar Harasimowicz<br>Upr. projekt. w specjaln. instalac. w zakresie sieci, inst.<br>i urzadz. gaz., wodoc. i kanalizac. nr LUKG/0010/POOS/05  |
| Nazwa rysunku  | PROFIL PODŁUŻNY KANALIZACJI GRAWITACYJNEJ  |
| SKALA  | 1:100/500  |
| RYS. NR  | S2   |

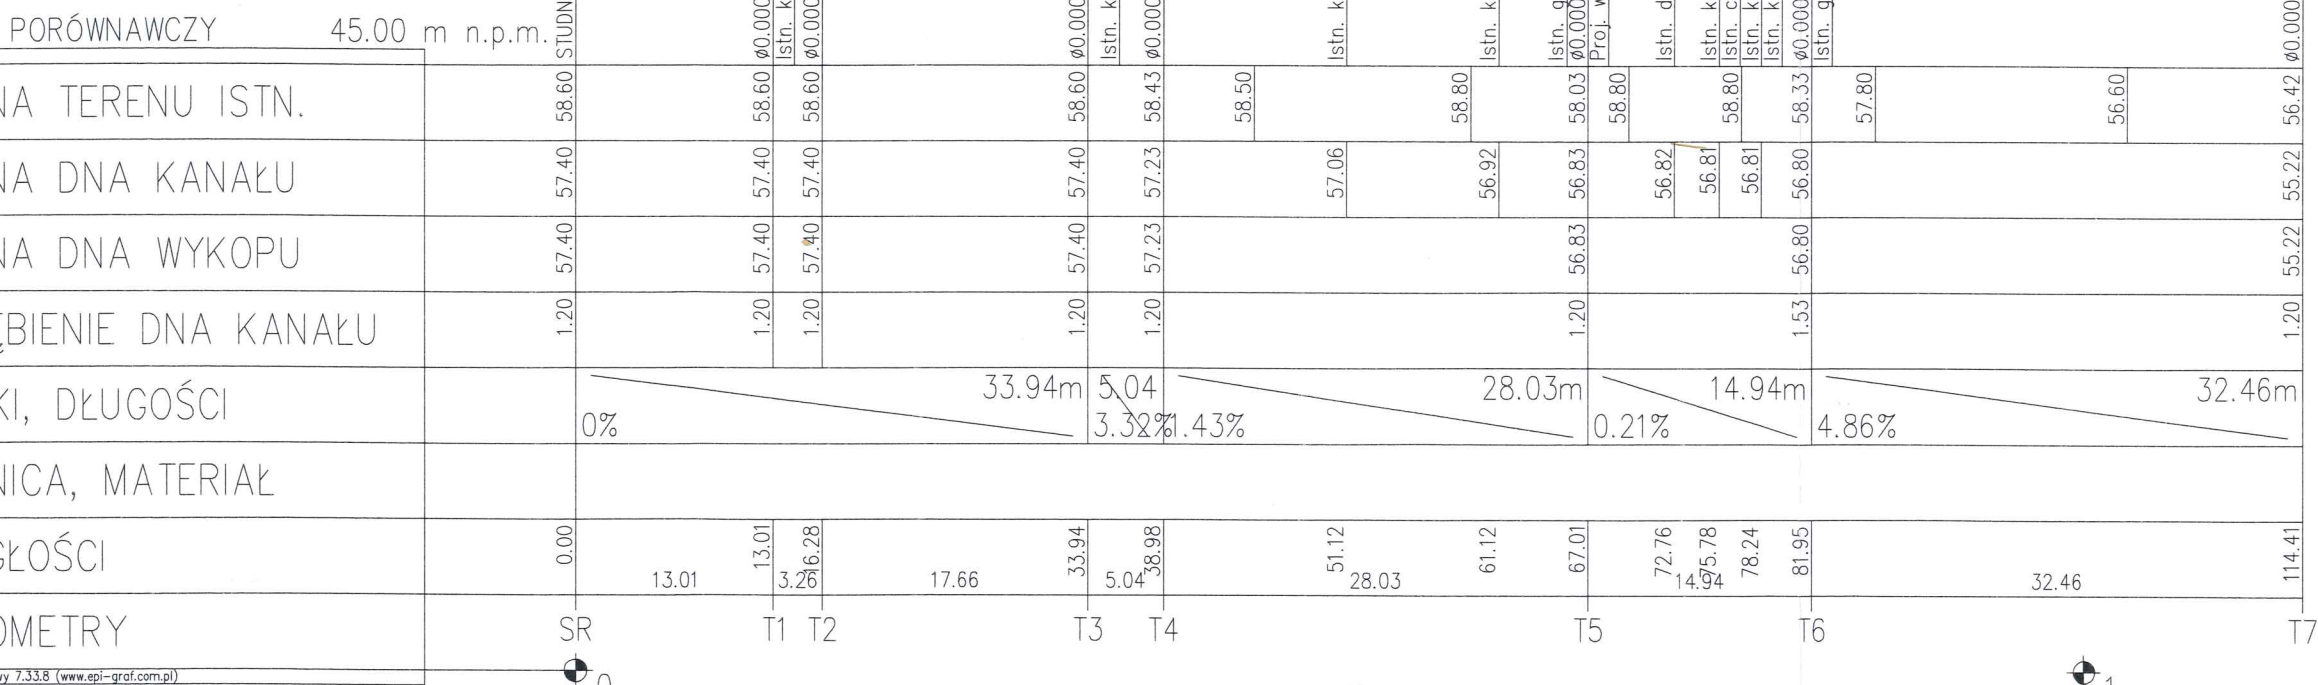

|  |   |  |   |
|--|---|--|---|
|  <b>EKO-INSTAL</b><br><b>PRACOWNIA PROJEKTOWA</b> |   | tel. 508 258 365<br>ul. Kosynierów Gdynskich 61/2, 66-400 Gorzów Wlkp. NIP 5961646792 REGON 080009361<br>email : biuro@eko-instal.biz www.eko-instal.biz |   |
| Obiekt:  | ŚCIE WODOCIĄGOWA I KANALIZACJI SANITARNEJ<br>W M-ŚCI PSZCZEW – BOROWY MŁYN  |  |   |
| Nazwa opracowania:   | PROJEKT WYKONAWCZY<br>BUDOWY KANALIZACJI SANITARNEJ<br>GRAWITACYJNO-ŁŁOCZNEJ ZŁOKALIZOWANEJ ,<br>W M-ŚCI PSZCZEW, DZ. EW. NR 544/2, 460, 462, 95/27, 97, 96/14, 96/4, 98<br>1204/40, 103/9, 103/5 OBRĘB 080304_2.0006 PSZCZEW<br>JEDNOSTKA EWIDENCYJNA 080304_2 PSZCZEW |  |   |
| Kategoria<br>Obiektu bud.  | XXVI  |  |   |
| Inwestor   | GMINA PSZCZEW<br>UL. RYNEK 1.3, 66-330 PSZCZEW  |  |   |
| Branża   | SANITARNA   |  |   |
| Projektant:  | mgr inż. Elwira Kramm<br>Upr. projekt. w specjaln. instalac. w zakresie sieci, inst.<br>i urządz. gaz., wodoci. i kanalizac. nr LUKG/0034/P00S/03   | 5.12.2018r.  |  |
| Sprawdził:   | mgr inż. Waldemar Harasimowicz<br>Upr. projekt. w specjaln. instalac. w zakresie sieci, inst.<br>i urządz. gaz., wodoci. i kanalizac. nr LUKG/0010/P00S/05  | 5.12.2018r.  |  |
| Nazwa<br>rysunku   | PROFIL PODŁUŻNY KANALIZACJI ŁŁOCZNEJ  |  | SKALA<br>1:100/500  |
|  |   |  | RYS. NR<br>S3   |