


LEGENDA :

- projektowany rurociąg sieci rozdzielczej - Etap I
- projektowany rurociąg sieci rozdzielczej - Etap II
- istniejący rurociąg wodociągowy
- ⊕ Hpp14 hydrant ppoż. podziemny
- granice działek pasa drogowego
- 1054/1 numery działek objętych projektem
- 1020/2 numery działek pozostałych
- granice działek
- istniejący gazociąg
- istniejące kable energetyczne
- istniejące kable telekomunikacyjne
- istniejąca kanalizacja sanitarna
- uzgodniona projektowana infrastruktura podziemna

MAPA DO CELÓW PROJEKTOWYCH		
Oznaczenie kancelaryjne zgłoszenia pracy geodezyjnej	6640.65.2016	
Skala mapy	1:1000	
Nazwa miejscowości	Pszczew, Borowy Młyn	
Jednostka ewidencyjna	Identyfikator	080304_2
	Nazwa	Pszczew
Obręb ewidencyjny	Identyfikator	0006, 0011
	Nazwa	Pszczew, Borowy Młyn
Nazwa układu współrzędnych	Prostokątnych	2000
	Układu	Kronsztadt
Arkusz mapy	Mapa numeryczna	
Oznaczenie granic obszaru aktualizacji	-----	
Informacje o służebnościach gruntowych mających wpływ na zagospodarowanie gruntów, zlokalizowanych w granicach projektowanej inwestycji	Służebność gruntowych nie badano	
Punkty osnowy geodezyjnej podlegające ochronie. Podstawa: art. 15 ust. 1 ustawy Prawo Geodezyjne i Kartograficzne / Dz.U. z 2010 nr 193 poz.1287	18, 18b, 19a, 19b, 20, 21, 22, 23a, 23c, 24a, 26, 26a, 29, 32, 33, 38, 40a, 41a, 47a, 48a, 74, 76a, 100k, 101, 101, 101k, 102, 102k, 103, 103a, 103k, 104k, 124, 126, 131, 148, 149, 150, 154, 155, 172, 200, 201, 202, 203, 204, 205, 206, 207, 208, 209, 210, 229, 244, 247, 249, 250, 251, 252, 254, 256, 257, 258, 421, 422, 1000, 1001, 1002, 1004, 1016, 1026, 1027, 1201, 1202, 1203, 1204, 1205, 2079, 2081, 2084, 2104, 2190, 2191, 2192, 2198, 2199, 2220, 2240, 2262, 2263, 2264, 2265, 2266, 2267, 2268, 2269, 2270, 2284, 2285	
Data aktualizacji / Data sporządzenia	02.03.2016/31.03.2016	

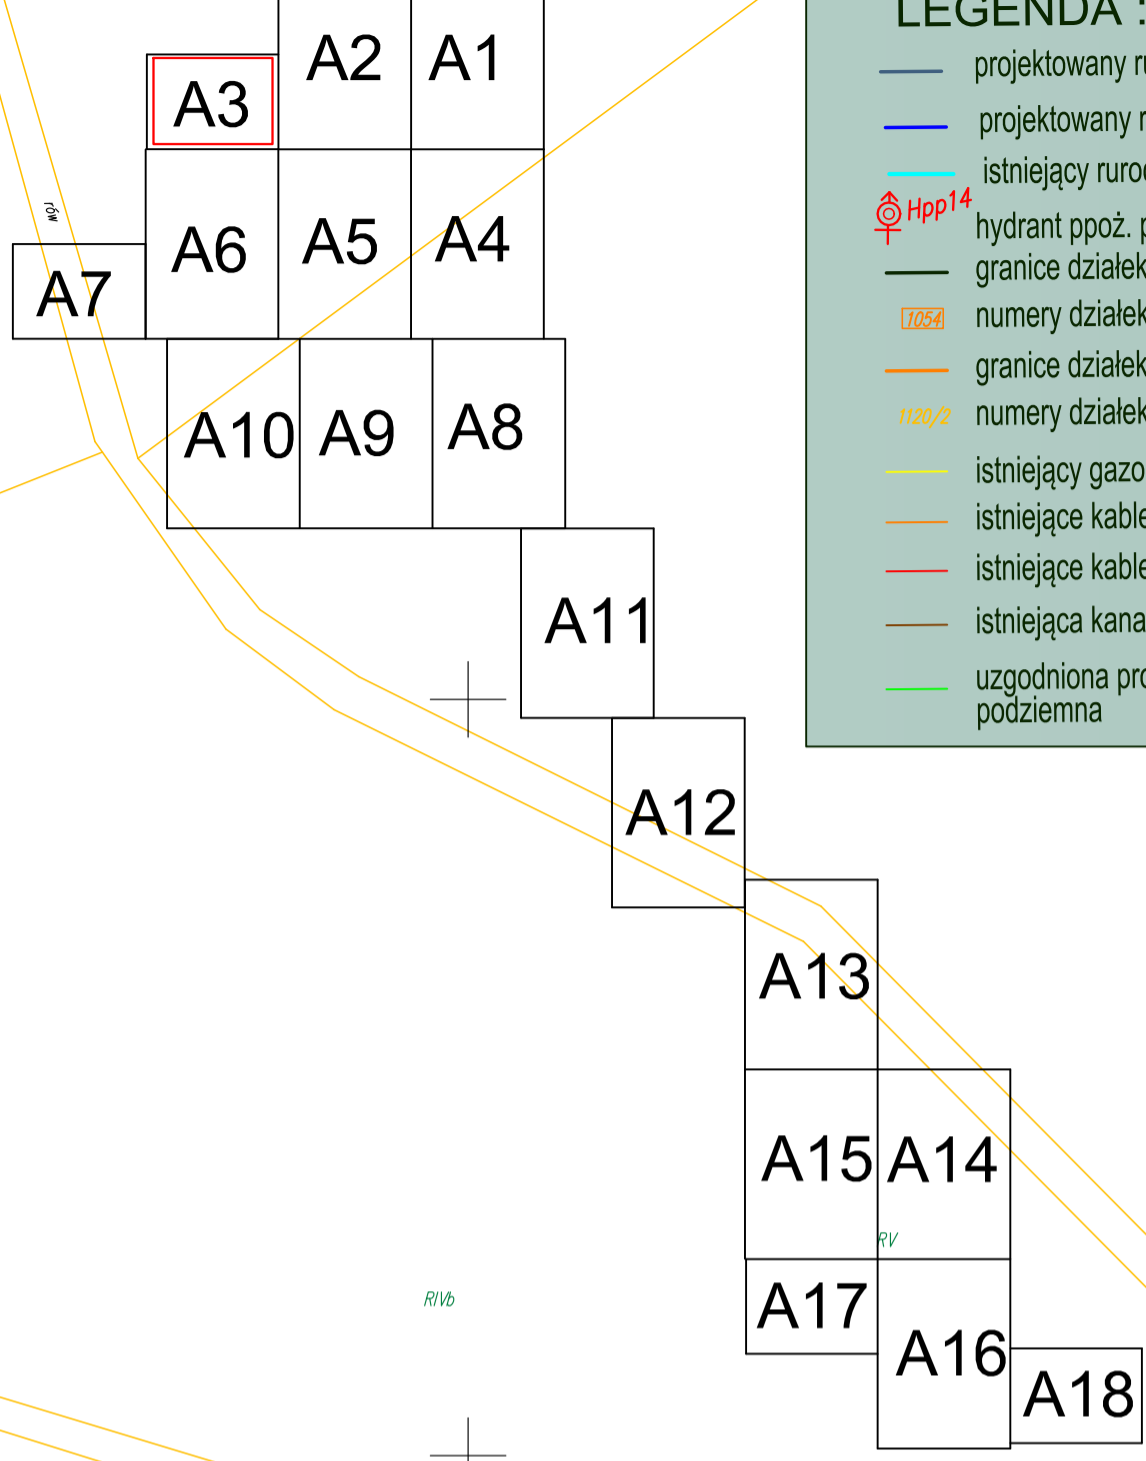

KRZYSZTOF OZGA - PROJEKTOWANIE			
ul. Budowlanych 10/9, 66-405 Gorzów Wlkp.			
Inwestycja:	Rozbudowa sieci wodociągowej rozdzielczej <small>Działki nr ewid. 1054, 1394/6, 1397, 1402, 1639, 2089/1 obręb 06 Pszczew, Gmina Pszczew</small>		
Inwestor:	Gmina Pszczew ul. Rynek 13 66-330 Pszczew		
Nazwa rys.:	Plan zagospodarowania	Podpisy:	Skala: 1:1 000
Projektant:	mgr inż. Krzysztof Ozga	Nr upr. bud. 9/82/Gw	Specjalność: budownictwo wodno-mel.
Opracował:			Data: 24.04.20 r.
Faza	Projekt wykonawczy		Nr rys.: 2.3

Zakończenie tymczasowe rurociągu \varnothing 110 mm
Rura PE 100 SDR 17 PN10 \varnothing 110 mm
Zasuwa kolnierzowa \varnothing 100 mm z obudową i skrzynką

