

Załącznik graficzny Nr 1A
do decyzji Nr 11/2023 Wójta Gminy Pszczew
z dnia 18 stycznia 2023 r.
o warunkach zabudowy
znak sprawy: Bdz.6130.2.2022



gazociąg wysokiego ciśnienia dn500

gazociąg wysokiego ciśnienia dn1000

gazociąg wysokiego ciśnienia dn700



OZNACZENIA:
- - - LINIE ROZGRANICZAJĄCE TEREN INWESTYCJI

WÓJT
GMINY PSZCZEW
Józef Piotrowski

Załącznik graficzny Nr 1B
do decyzji Nr 11/2023 Wójta Gminy Pszczew
z dnia 18 stycznia 2023 r.
o warunkach zabudowy
znak sprawy: Bd. 6130.2.2022

0 10 20 30 40 50 m
SKALA 1:1000
Gmina: Pszczew
Obręb: Nowe Gorzycko
Skala: 1:1000

MAPA ZASADNICZA
Gmina: Pszczew
Obręb: Nowe Gorzycko
Skala: 1:1000

MAPA ZASADNICZA
Gmina: Pszczew
Obręb: Nowe Gorzycko
Skala: 1:1000

gazociąg wysokiego ciśnienia dn700


gazociąg wysokiego ciśnienia dn500

gazociąg wysokiego ciśnienia dn1000

WOJTA
GMINY PSZCZEW
Józef Piotrowski

OZNACZENIA:
--- LINIE ROZGRANICZAJĄCE TEREN INWESTYCJI

Załącznik graficzny Nr 3A
do decyzji Nr **AM/2023** Wójta Gminy Pszczew
z dnia **18. stycznia 2023** r.
o warunkach zabudowy
znak sprawy: **Bd..P.30..2..P.P.P.**

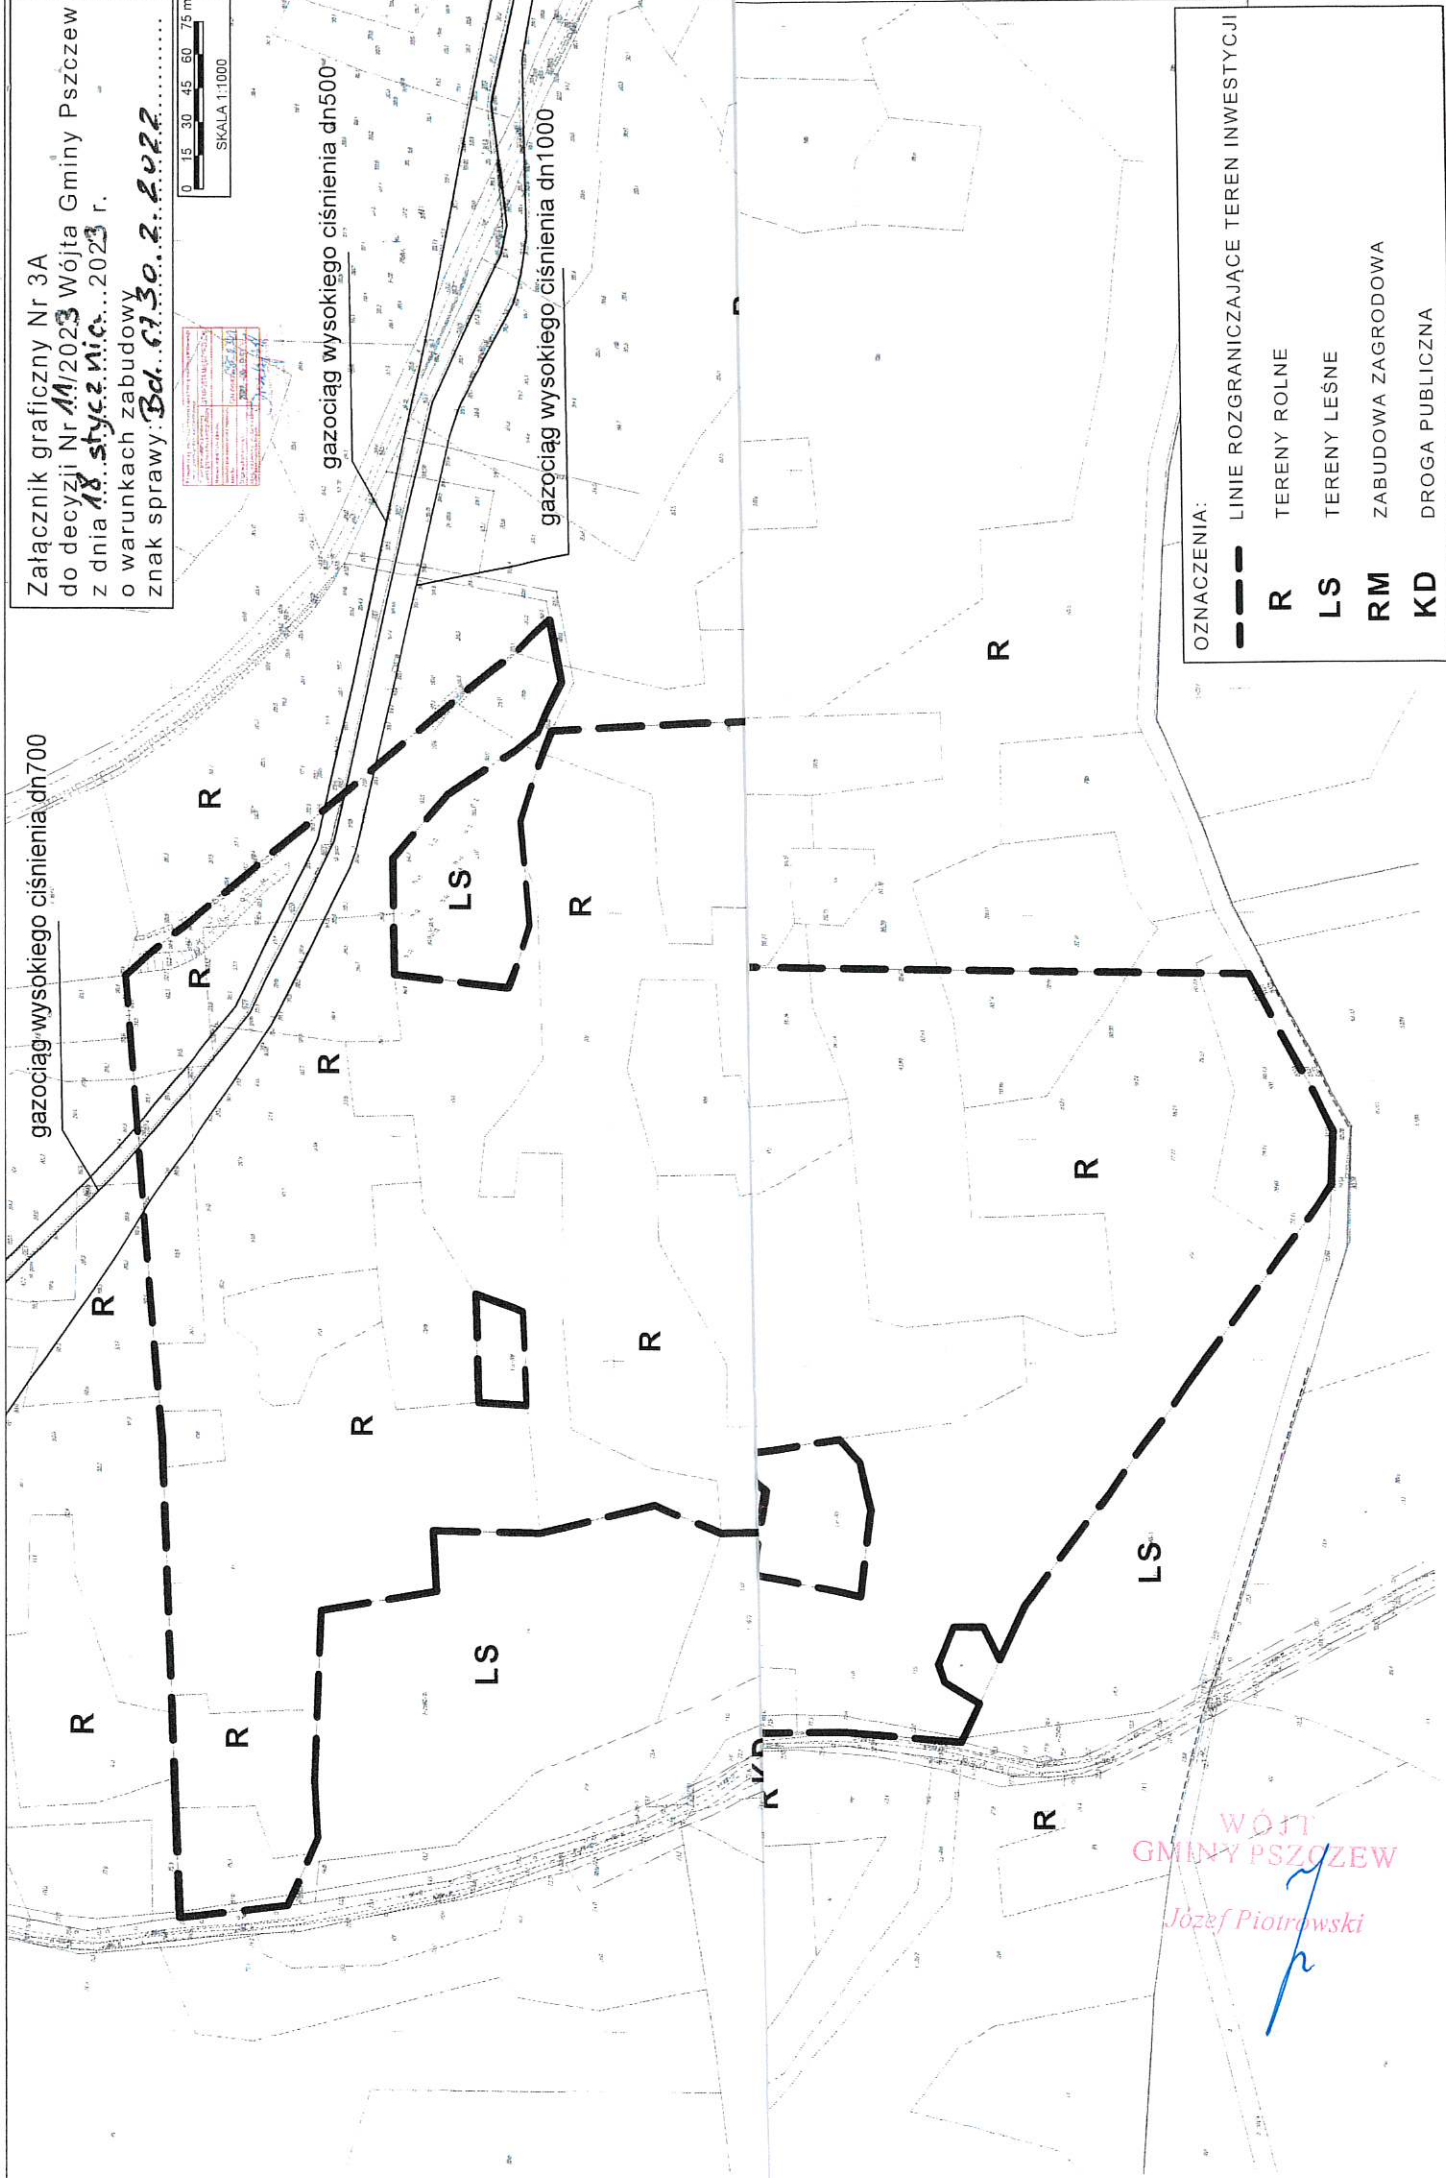

OZNACZENIA:

	LINIE ROZGRANICZAJĄCE TEREN INWESTYCJI
R	TERENY ROLNE
LS	TERENY LEŚNE
RM	ZABUDOWA ZAGRODOWA
KD	DROGA PUBLICZNA

WÓJTA
GMINY PSZCZEW
Józef Piotrowski

Załącznik graficzny Nr 3B
do decyzji Nr ~~11~~ 2023 Wójta Gminy Pszczew
z dnia ~~18~~ stycznia 2023 r.
o warunkach zabudowy
znak sprawy: Bd. 6130.2.2022

0 10 20 30 40 50 m
SKALA 1:1000
Gmina: Pszczew
Obręb: Nowe Gorzycko
Skala: 1:1000

MAPA ZASADNICZA
Gmina: Pszczew
Obręb: Nowe Gorzycko
Skala: 1:1000

MAPA ZASADNICZA
Gmina: Pszczew
Obręb: Nowe Gorzycko
Skala: 1:1000


gazociąg wysokiego ciśnienia dn700

gazociąg wysokiego ciśnienia dn500

gazociąg wysokiego ciśnienia dn1000

WOJTA
GMINY PSZCZEW
Mieczysław Piotrowski

OZNACZENIA:

	LINIE ROZGRANICZAJĄCE TEREN INWESTYCJI
R	TERENY ROLNE
LS	TERENY LEŚNE
RM	ZABUDOWA ZAGRODOWA
KD	DROGA PUBLICZNA