


ZALĄCZNIK NR 8
do uchwały nr XIX.114.2016
Rady Gminy Pszczew
z dnia 21 kwietnia 2016 r.

Obwód Stoluń
skala 1:5000

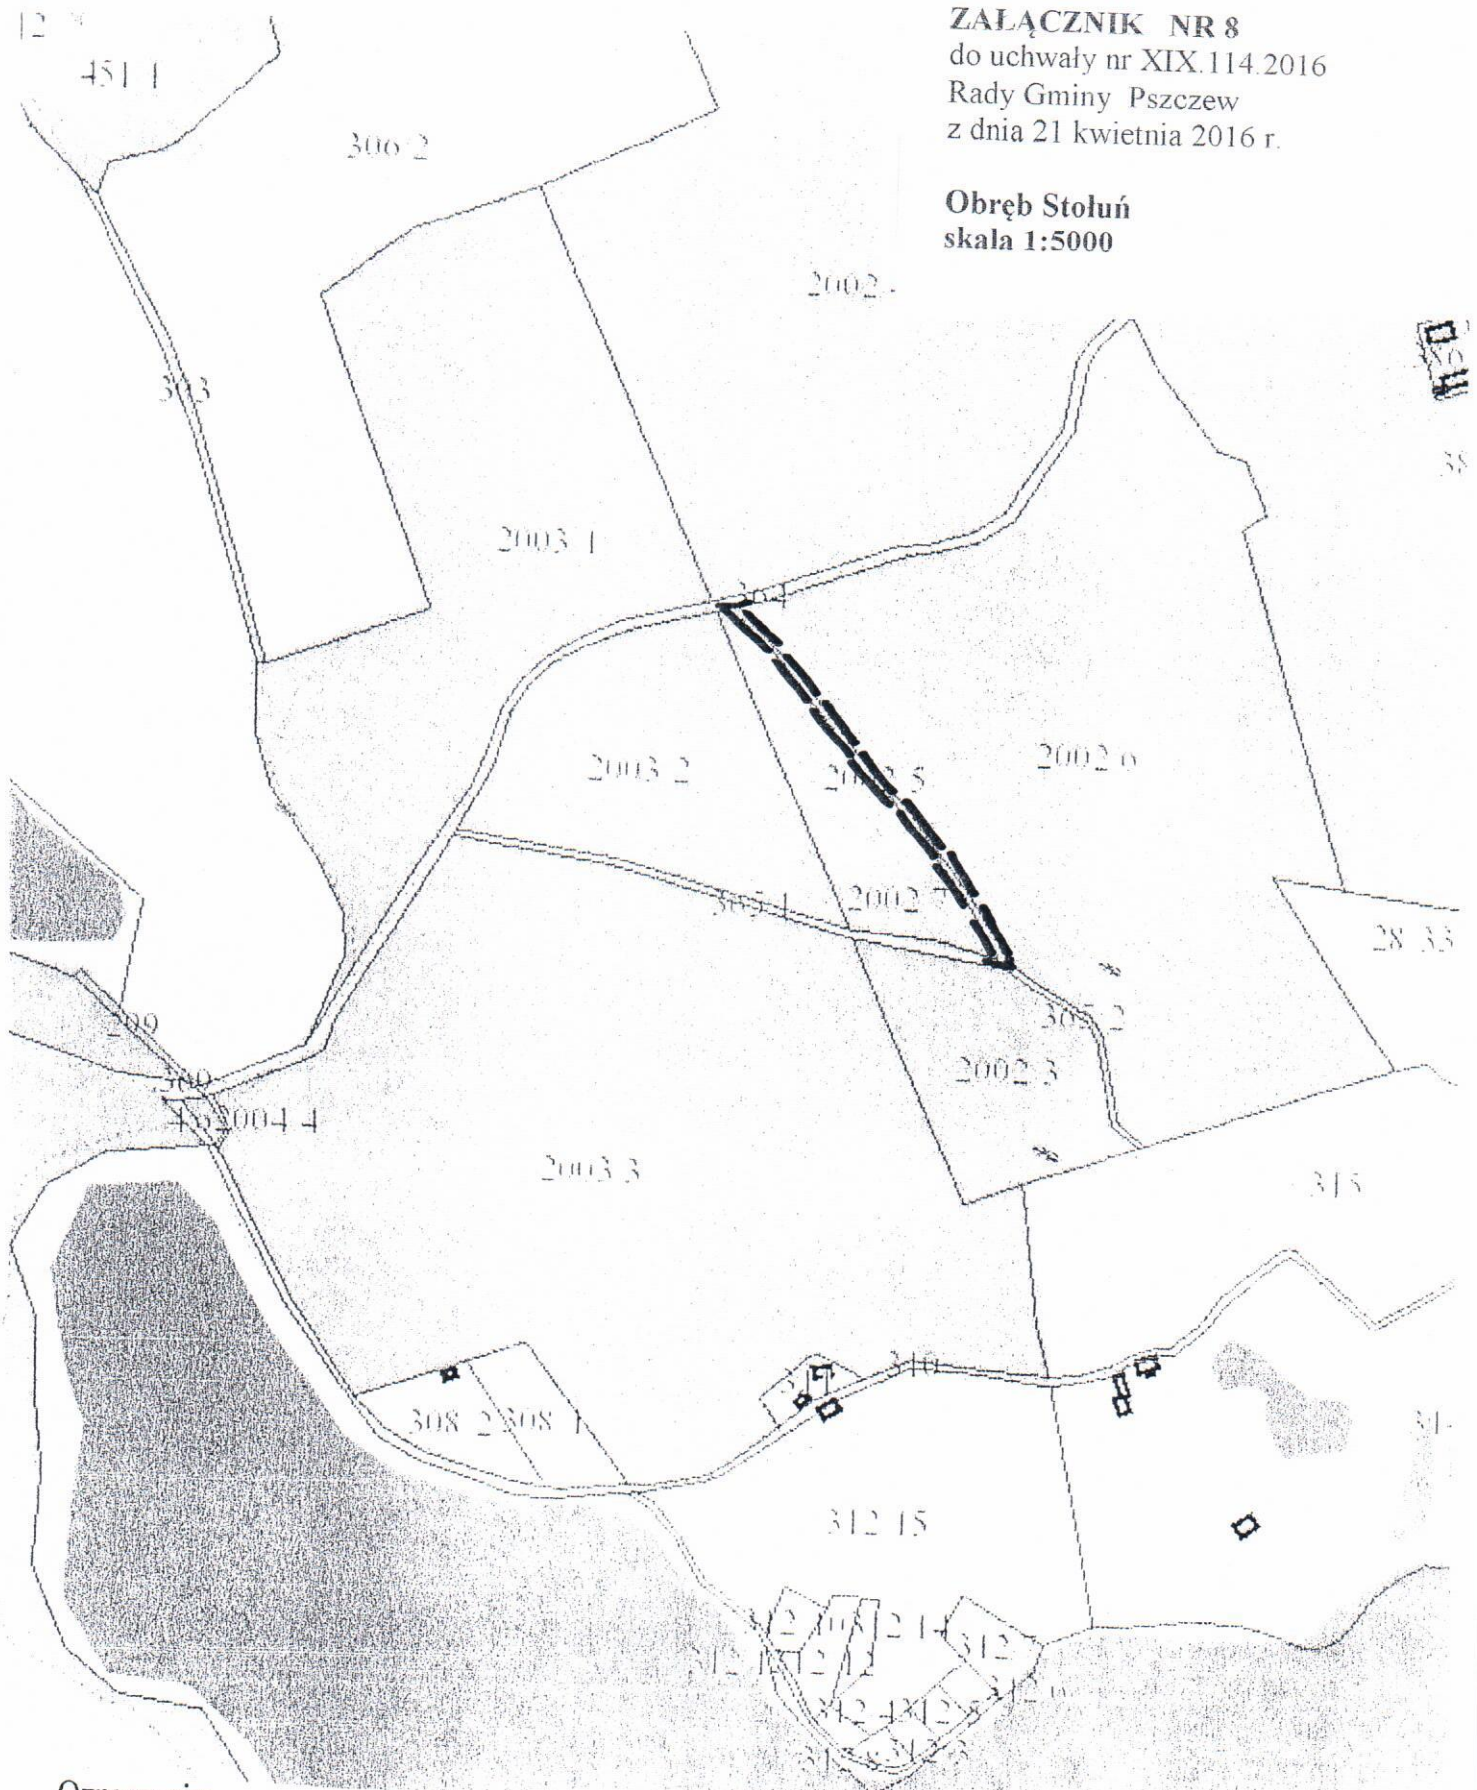

Oznaczenia:



- granice obszaru objętego
sporządzaniem miejscowego
planu zagospodarowania