K1	KLATKA SCHODOWA	GRANITOGRES	21,21
K2	KLATKA SCHODOWA	GRANITOGRES	21,21
			1585,98

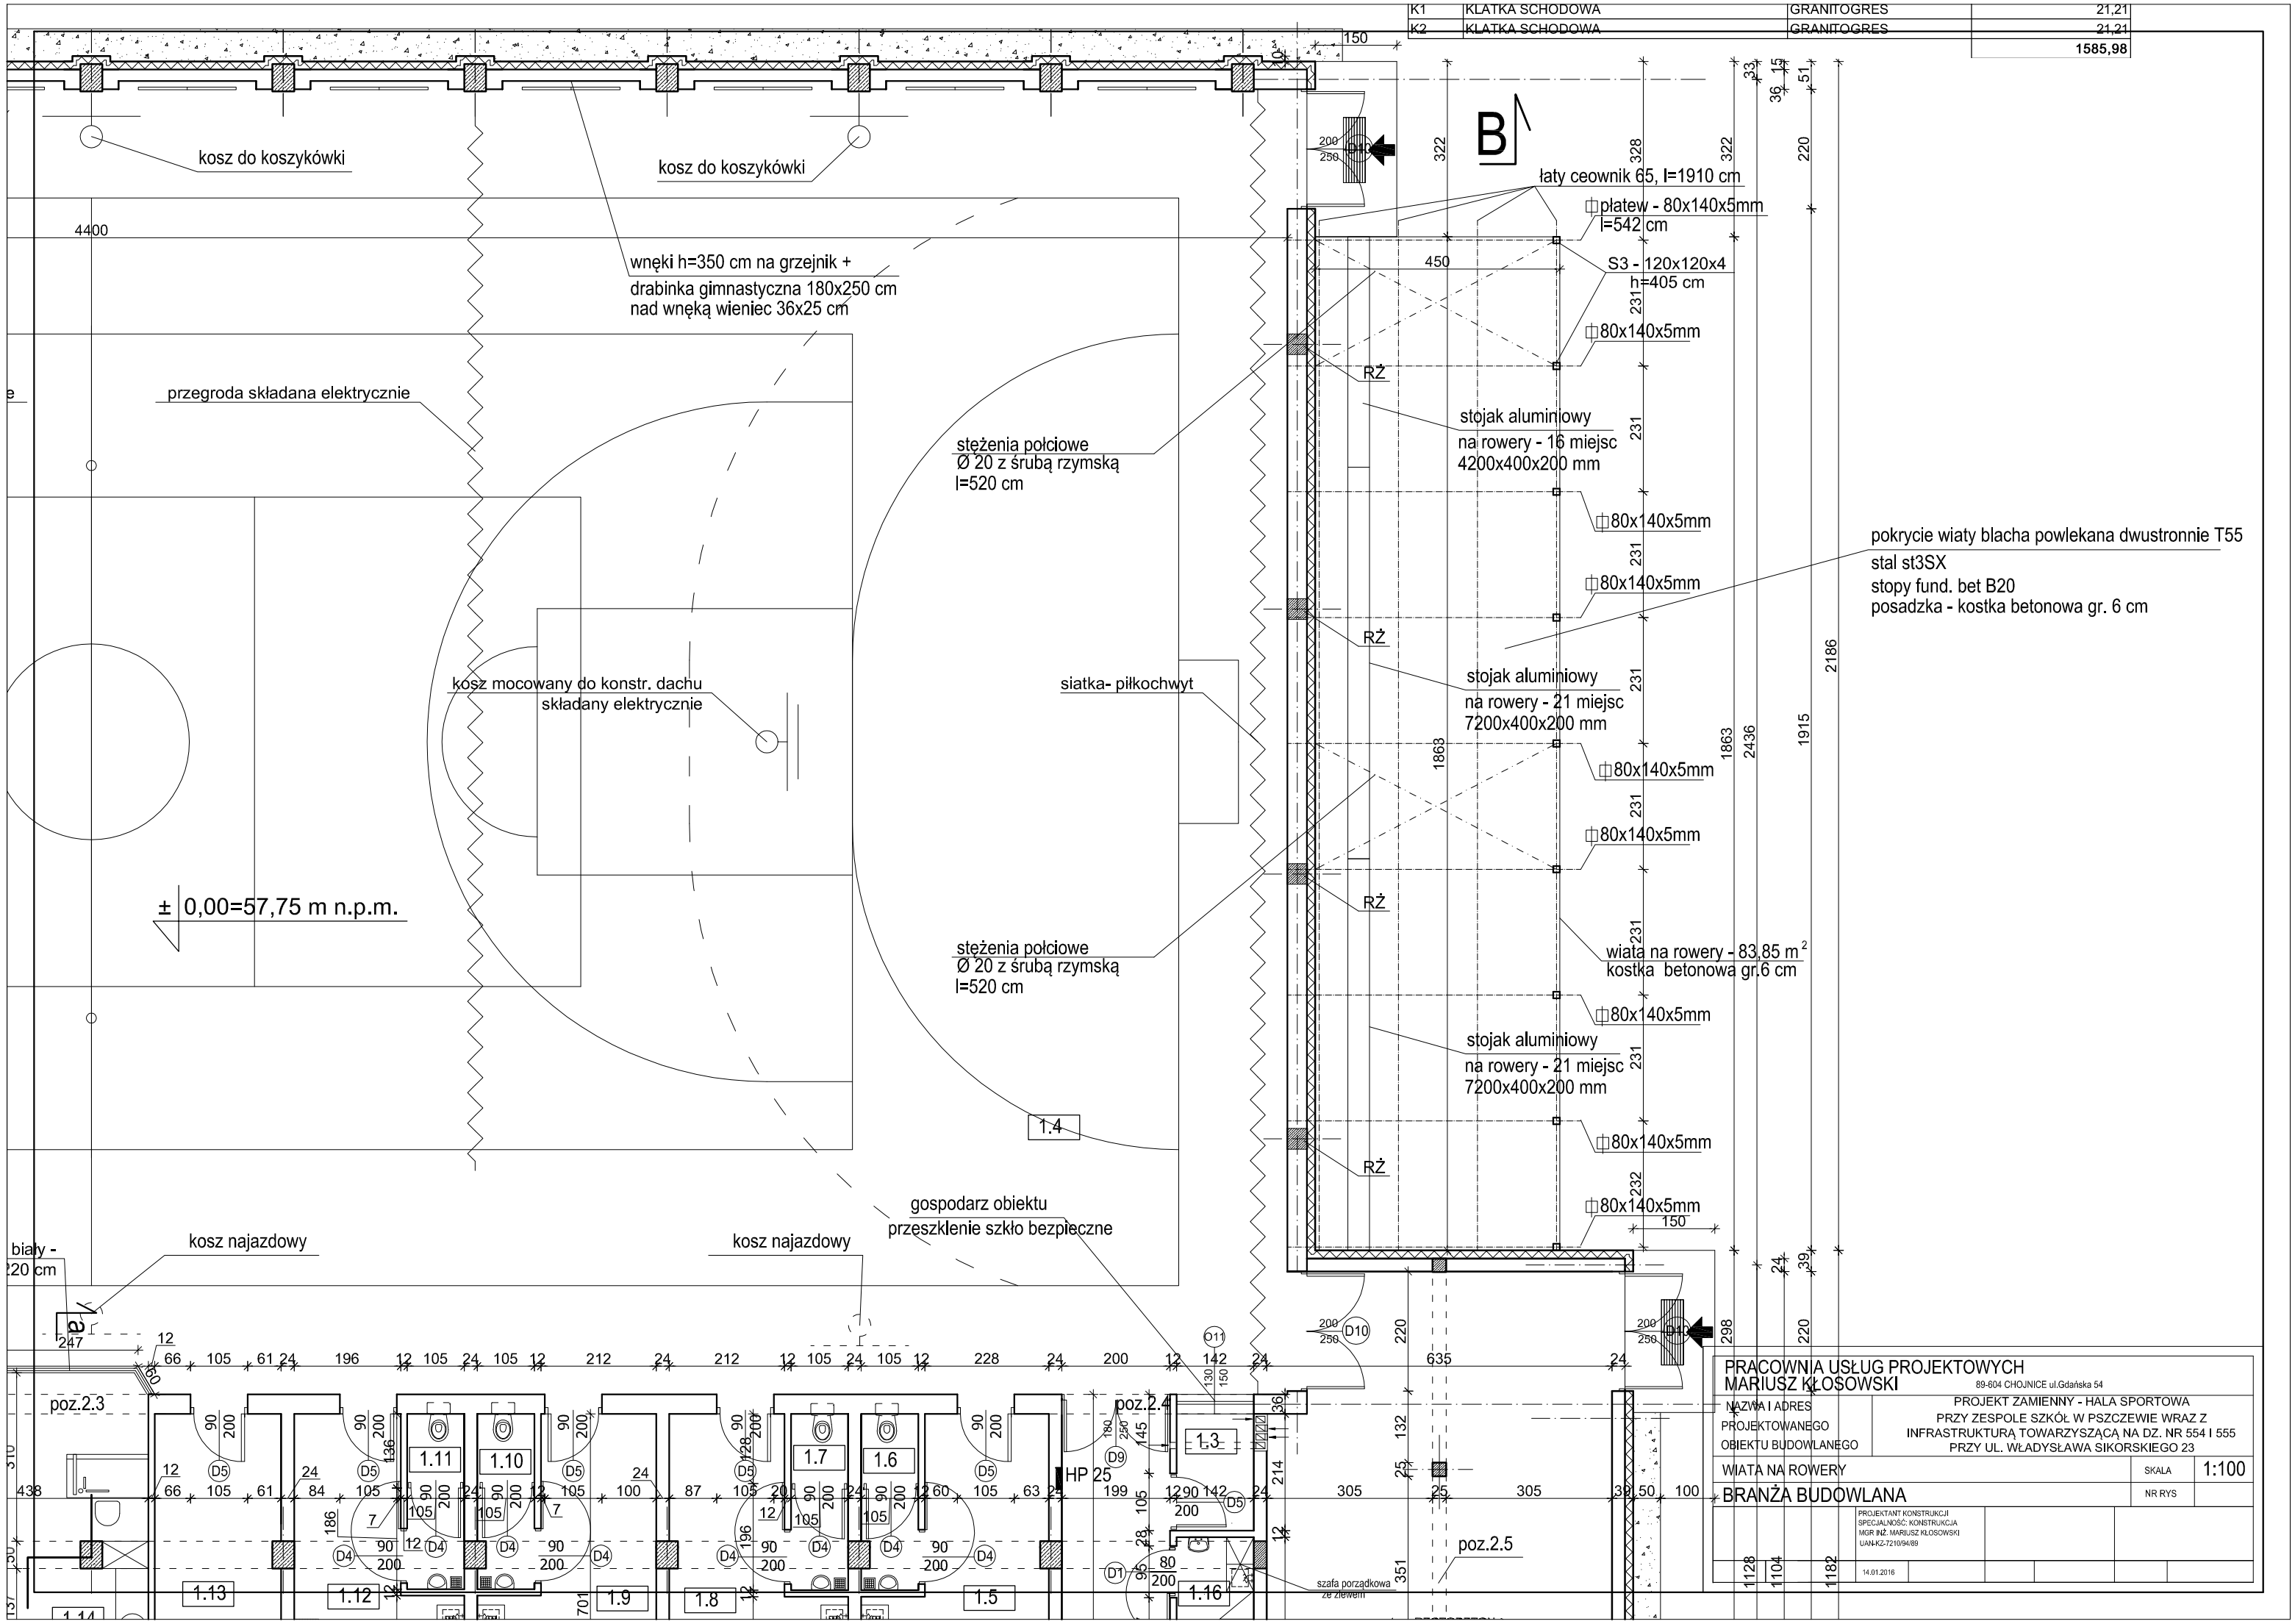

PRACOWNIA USŁUG PROJEKTOWYCH
MARIUSZ KŁOSOWSKI
89-604 CHOJNICE ul.Gdańska 54

NAZWA I ADRES PROJEKTOWANEGO OBIEKTU BUDOWLANEGO

PROJEKT ZAMIENNY - HALA SPORTOWA
PRZY ZESPOLE SZKÓŁ W PSZCZEWIE WRAZ Z INFRASTRUKTURĄ TOWARZYSZĄCĄ NA DZ. NR 554 I 555
PRZY UL. WŁADYSŁAWA SIKORSKIEGO 23

WIATA NA ROWERY — SKALA 1:100

BRANŻA BUDOWLANA — NR RYS

PROJEKTANT KONSTRUKCJI
SPECJALNOŚĆ: KONSTRUKCJA
MGR INŻ. MARIUSZ KŁOSOWSKI
UAN-KZ-7210/94/89

14.01.2016