


Profil podłużny
Węzły 1 - 16

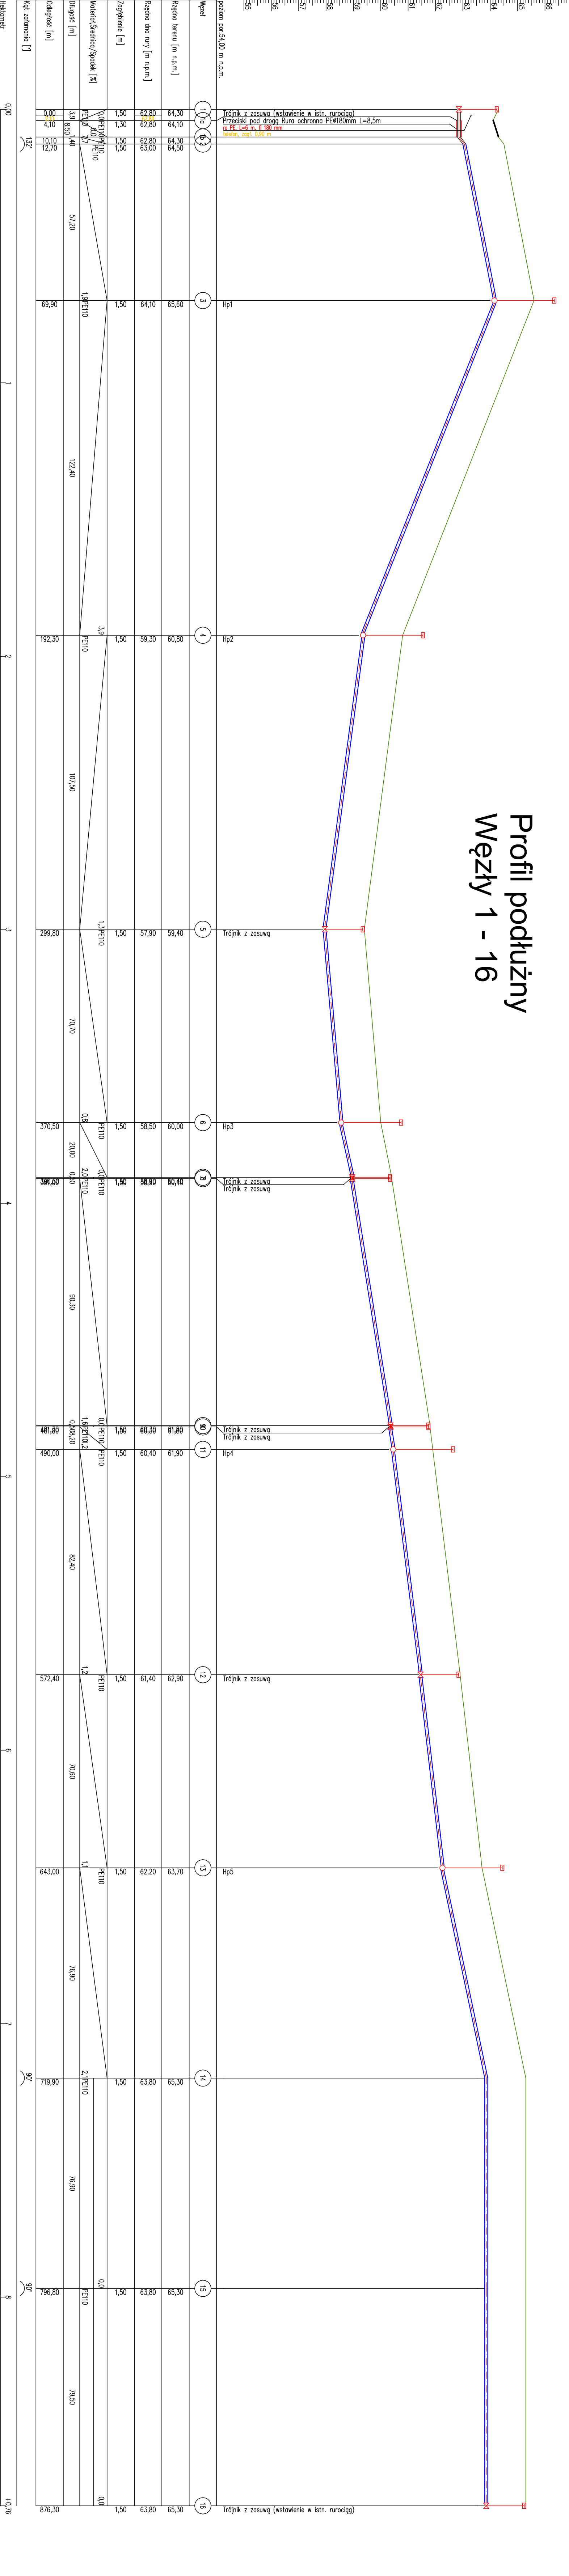

Skala Y: 1:100 Skala X: 1:1000

KRZYSZTOF OZGA - PROJEKTOWANIE

ul. Budowlanych 10/9, 66-405 Gorzów Wlkp.

Investycja: Rozbudowa sieci kanalizacji sanitarnej i sieci wodociągowej rozdzielczej na działkach

Investor: 1283/1, 1301/4, 1310/29, 1310/32, 1328, 1384/1, 1384/3, 1384/4, 1384/5, 1384/7, 1384/9, 1384/12, 1385, 1386/1, 1386/2, 1386/9, 1387/1, 1387/21, 1387/24, 1387/26, 1387/27, 1388/3, odrob. D6 Pszczew, Gmina Pszczew

Profil podłużny sieci wodociągowej rozdzielczej

Nazwa rys.:	Nr upr. bud.	Specjalność:	Podpis:	Skala:
Projektant:	mgr inż. Bolesław Haszko	Instal. inżynierijne		1:100/1000
Opracował:	mgr inż. Krzysztof Ozga	Specjalność:		Data:
Faza	Projekt	architektoniczno-budowlany		28.03.22 r.
				Nr rys.: 3.1.