


Profil podłużny Studnie S7 - S31

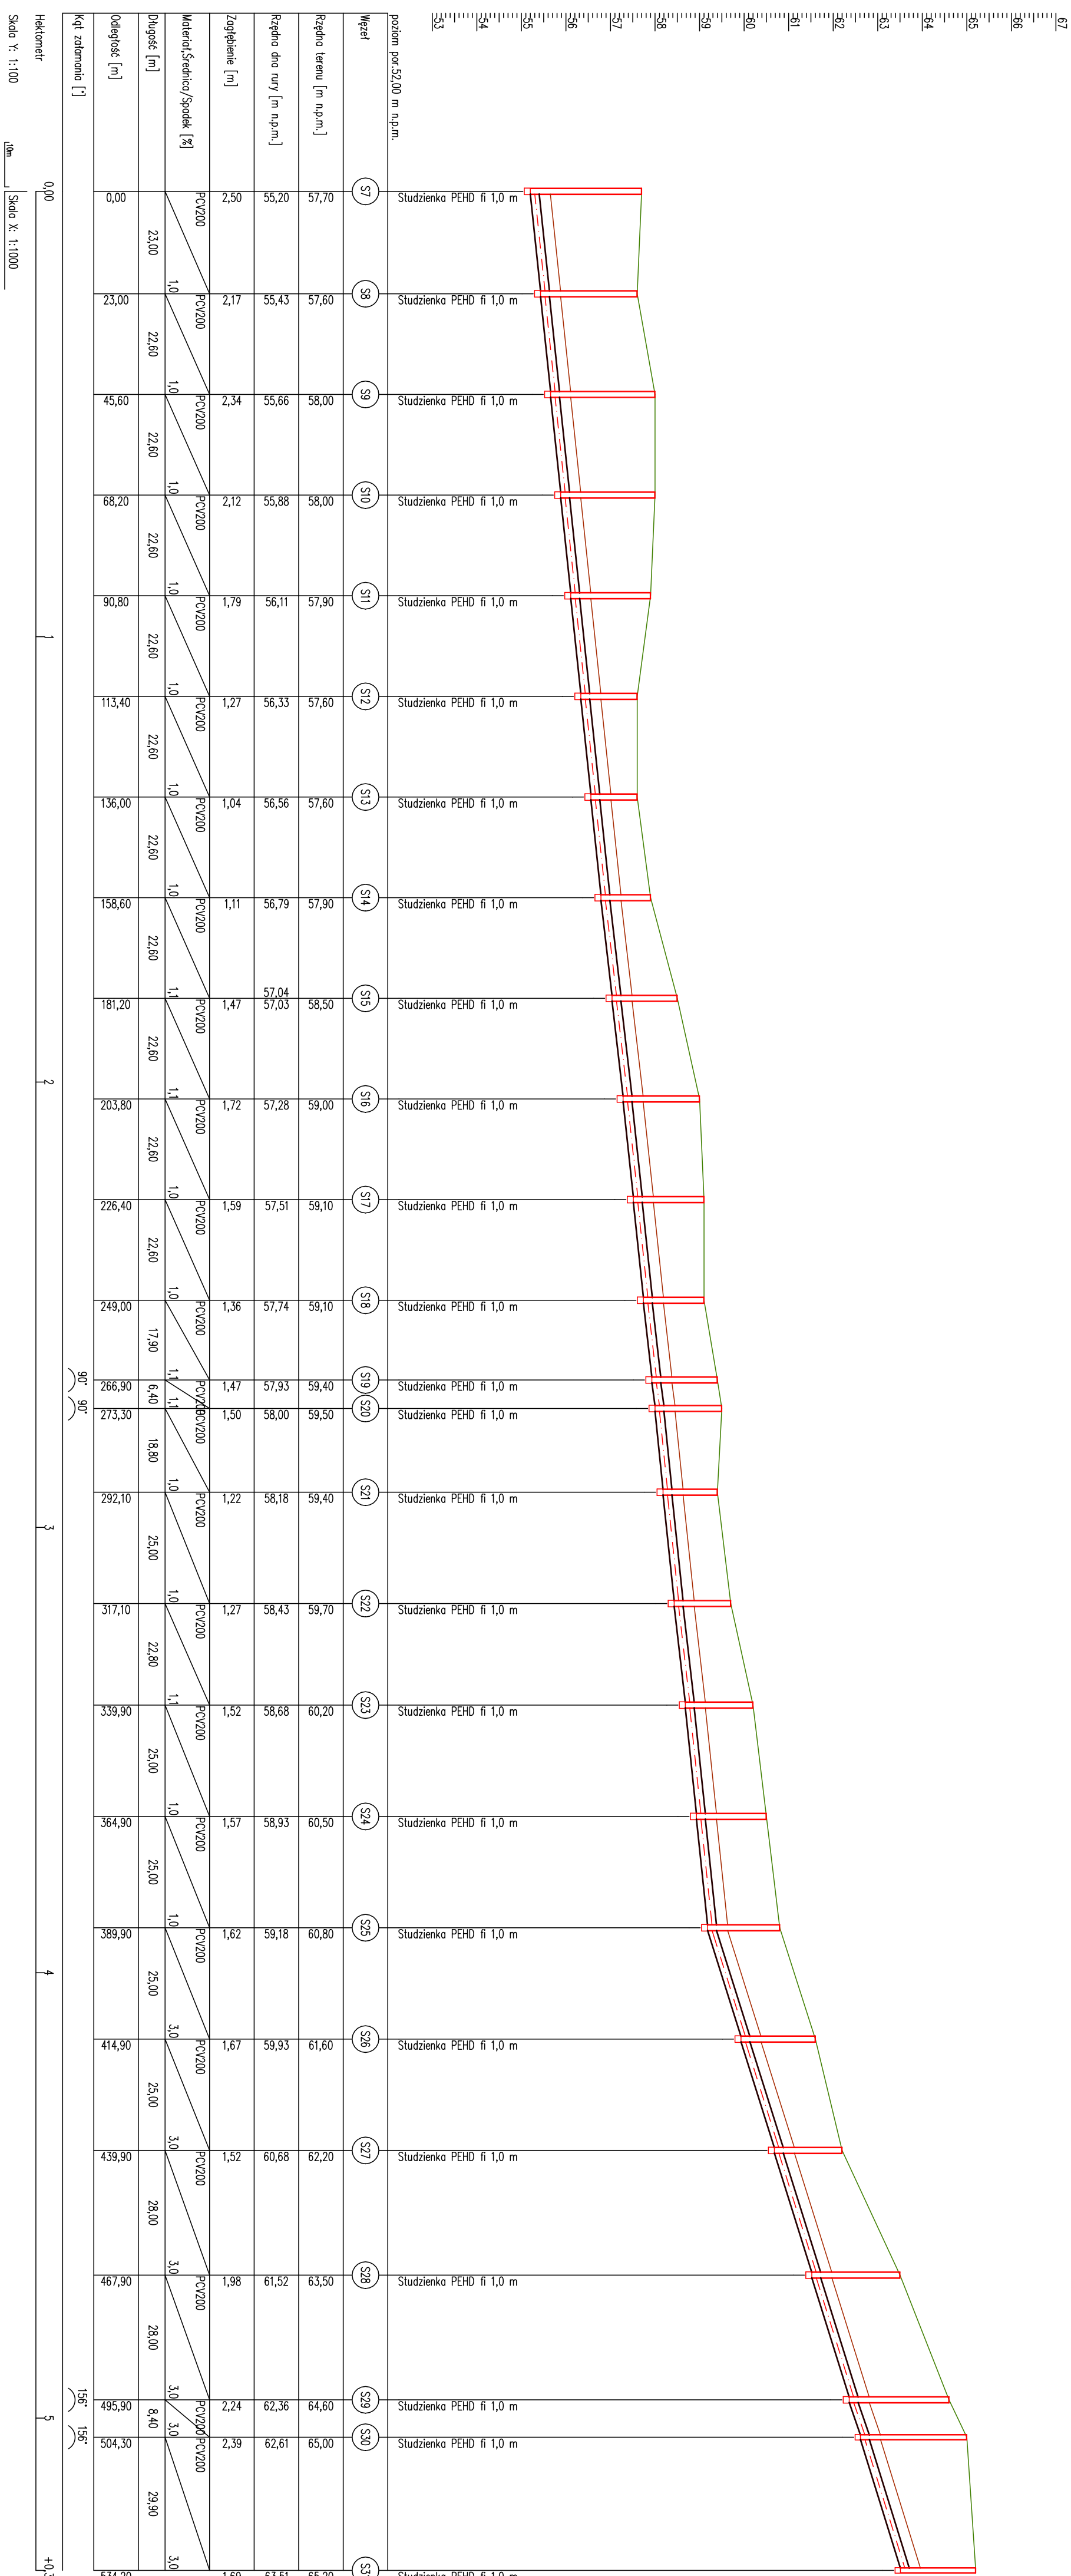

KRZYSZTOF OZGA - PROJEKTOWANIE									
ul. Budowlanych 10/9, 66-405 Gorzów Wlkp.									
Rozbudowa									
sieci kanalizacji sanitarnej i sieci wodociągowej rozdzielczej na działkach									
Inwestycja: 1283/1, 1301/4, 1310/29, 1310/32, 1328, 1364/1, 1384/3, 1384/4, 1384/5, 1384/7, 1384/9, 1384/12, 1385, 1386/1, 1386/2, 1386/9, 1387/1, 1387/21, 1387/24, 1387/26, 1387/27, 1388/3, obręb 06 Pszczew, Gmina Pszczew									
Inwestor: Gmina Pszczew ul. Rynek 13 66-330 Pszczew									
Nazwa rys.: Profil podłużny kanalizacji sanitarnej grawitacyjnej Podpisy:									
Projektant: mgr inż. Bolesław Haślto									
Opracował: mgr inż. Krzysztof Ozga									
Faza Projekt architektura-budowlany									
4.2.									