


Łączy ark. 2.2

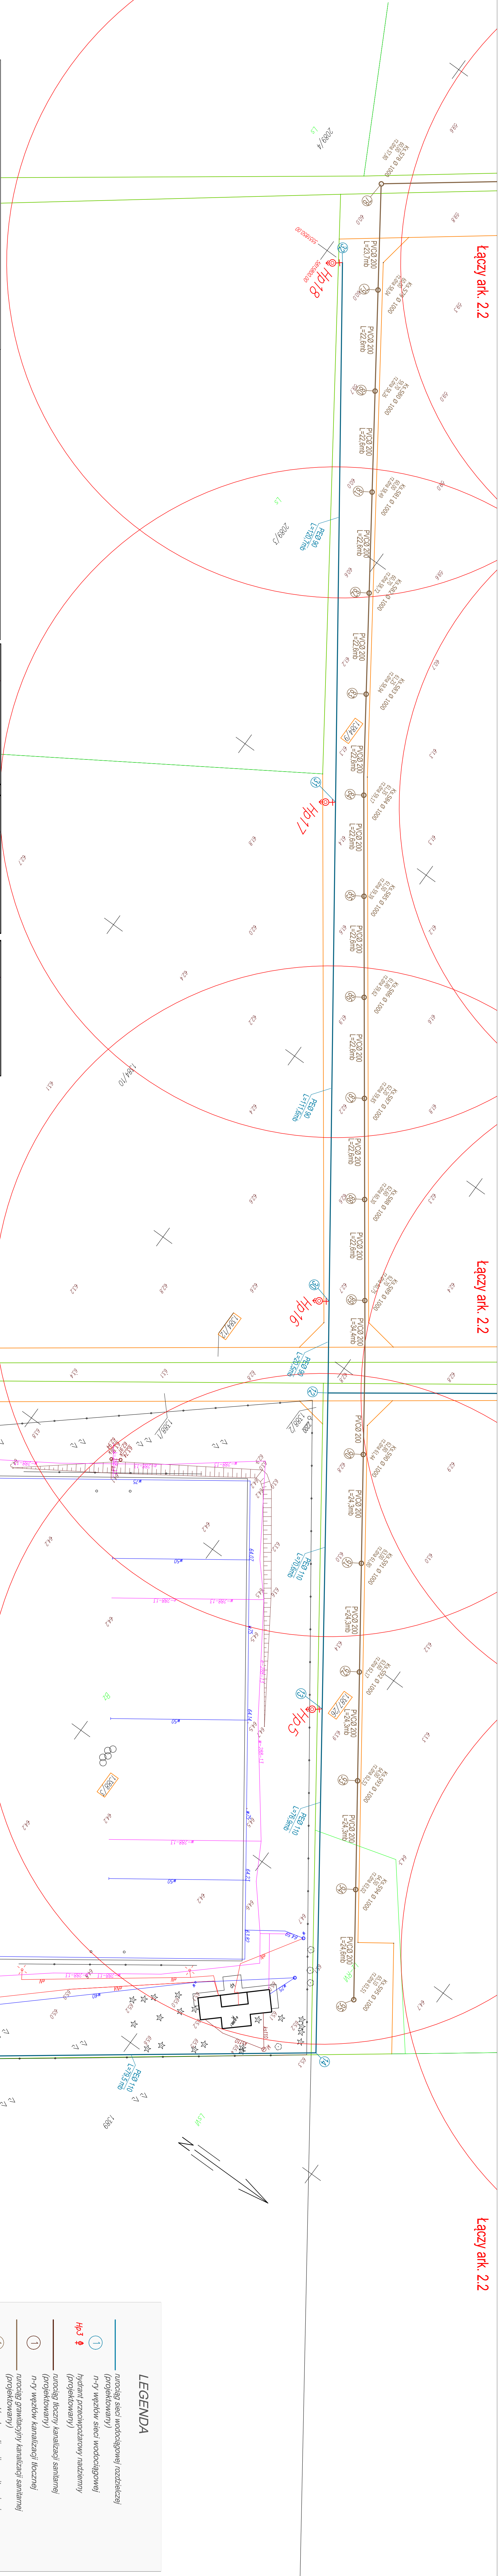

Łączy ark. 2.2

Łączy ark. 2.2

LEGENDA

- 1 nurociąg sieci wodociągowej (rozdzielczej) (projektowany)
- n-n wzeźłów sied wodociągowej (projektowany)
- hydrant przeciwpożarowy nadziemny (projektowany)
- 1 nurociąg łączny kanalizacji sanitarnej (projektowany)
- n-n wzeźłów kanalizacji łącznej (projektowany)
- 1 nurociąg graniczny kanalizacji sanitarniej (projektowany)
- 1 n-n wzeźłów kanalizacji grawitacyjnej (projektowany)
- KSO studnia rewerzyjna - projektowana
- KO studnia rewerzyjna - istniejąca
- K nurociąg kanalizacji ism.
- t nurociąg wodociągowy ism.
- e kable energetyczne ism.
- k kabel energetyczny projektowany-ZUD
- kanalizacja projektowany-ZUD
- 1386/7 granice działek objętych projektem
- 1386/7 granice działek pozostałych
- 1384/5 numeracja działek pozostałych

KRZYSZTOF OZGA - PROJEKTOWANIE

ul. Budowlanych 10/9, 66-405 Gorzów Wlkp.

Investycja:	Rozbudowa sieci kanalizacji sanitarnej i sieci wodociągowej rozdzielczej na działkach		
Investor:	Gmina Piszczew ul. Rynek 13 66-330 Piszczew		
Nazwa rys.:	Projekt zagospodarowania terenu		
Projektant:	mgr inż. Bolesław Haśko	Nazwa bud.:	rozbudowa
Opierał:	mgr inż. Krzysztof Ozga	Nazwa bud.:	rozbudowa
Faza:	Projekt Zagospodarowania Terenu	Nazwa bud.:	rozbudowa