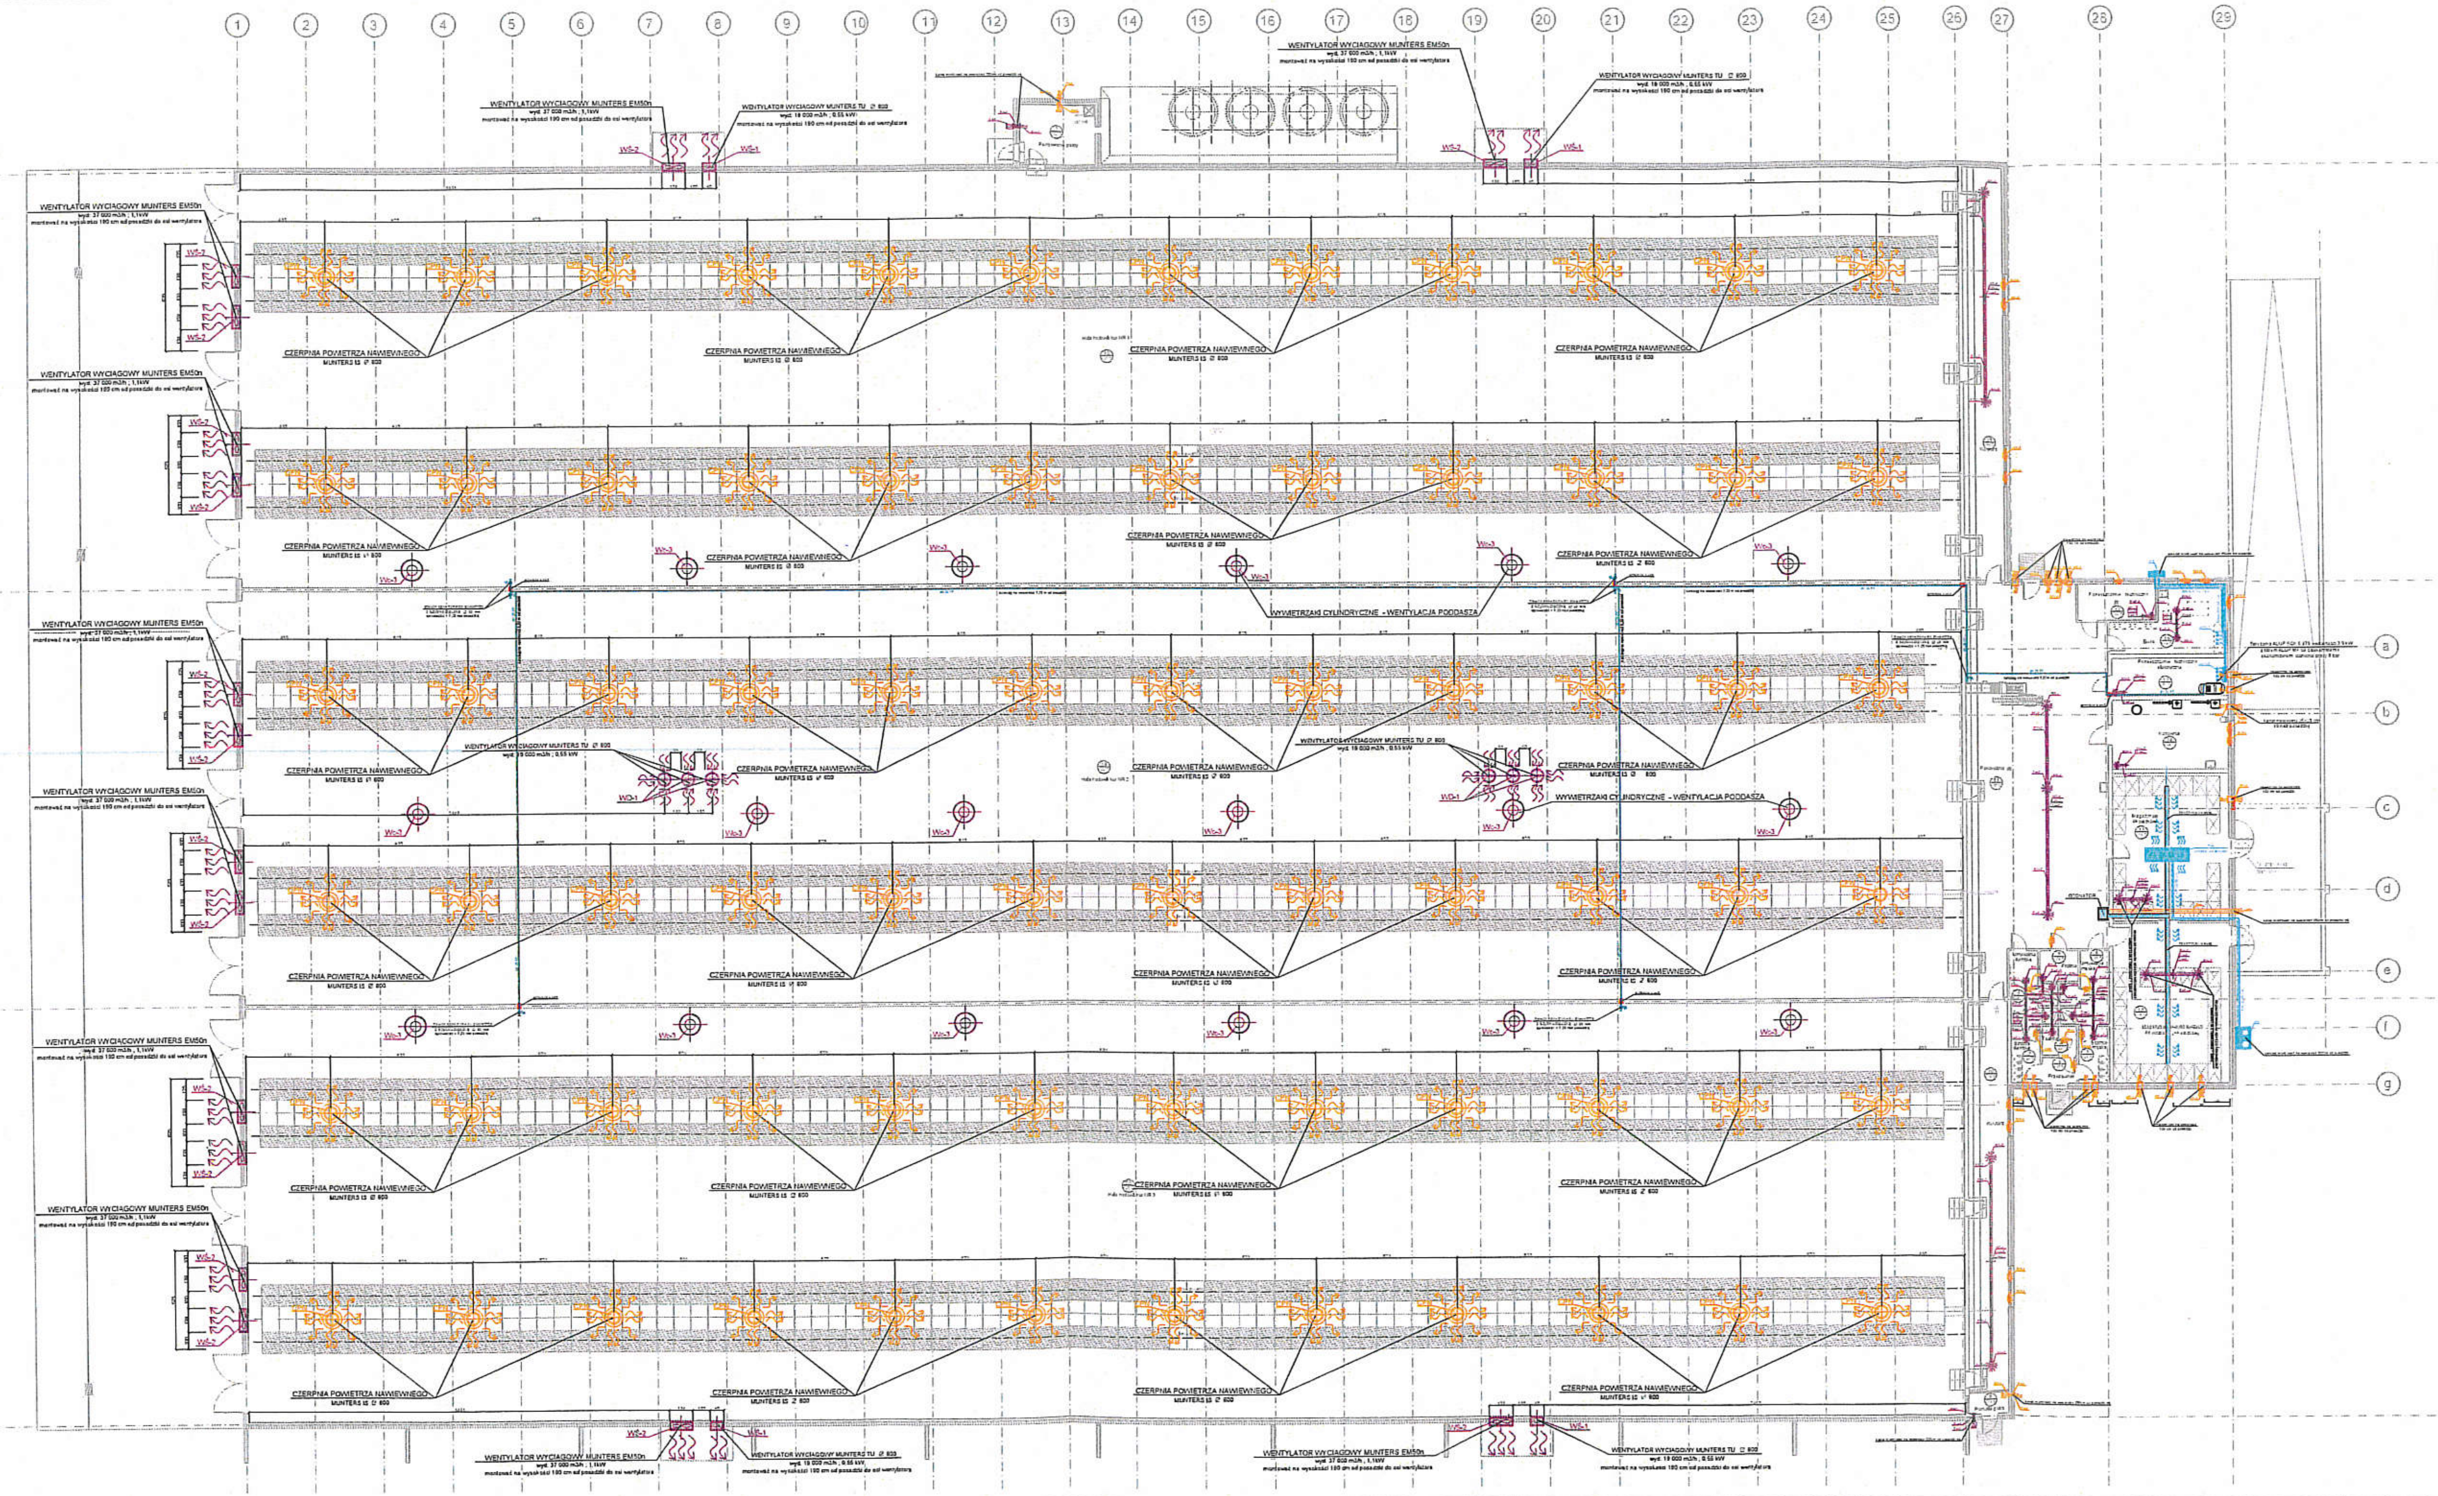
WENTYLATOR WYCIĄGOWY MUNTERS EM50n
wyd. 37 000 m3/h ; 1,1kW
montować na wysokości 190 cm od posadzki do osi wentylatora
WENTYLATOR WYCIĄGOWY MUNTERS TU Ø 820
wyd. 18 000 m3/h ; 0,55 kW
montować na wysokości 190 cm od posadzki do osi wentylatora
WS-1
WS-2
Wc-3
CZERPNIA POWIETRZA NAWIEWNEGO
MUNTERS IS Ø 600
WYWIETRZAKI CYLINDRYCZNE - WENTYLACJA PODDASZA
1
2
3
4
5
6
7
8
9
10
11
12
13
14
15
16
17
18
19
20
21
22
23
24
25
26
27
28
29
A
B
C
D
a
b
c
d
e
f
g

ZESTAWIENIE POWIERZCHNI

nr pom.	pomieszczenie	pow. [m2]
1	Przedsionek	3,9
2	Szatnia damska	5,60
3	Szatnia męska	6,0
4	Toaleta	3,4
5	Umywalnia damska	9,70
6	Umywalnia męska	9,60
7	Porcjowalnia paszy	15,70
8	Pralnia	4,0
9	Pom. dla gościa	2,90
10	Korytarz	53,40
11	Pakowalnia jaj	179,40
12	Magazyn opakowań pustych	63,9
13	Magazyn jaj	55,00
14	Kotłownia	27,10
15	Pomieszczenie techniczne	14,60
16	Biuro	21,7
17	Pomieszczenie techniczne	9,4
18	Hala hodowli kur	2406
19	Hala hodowli kur	2406
20	Hala hodowli kur	2406
21	Korytarz	56,5
	OGÓLEM	7763,3

OZNACZENIA

- proj. rurociąg sprężonego powietrza
- proj. rurociągi klimatyzacji
- proj. instalacja wentylacji - nawiew izolowana - montowana nad stropem
- proj. instalacja wentylacji - wywiew izolowana - montowana nad stropem

Uwaga:

- oznaczenia elementów wentylacji i klimatyzacji załącznik Nr 2

Inwestor:				
Biuro projektów:	[illegible] S.A. Biuro Projektów Zespół w Lesznie	Biuro: ul. [illegible] 13 64-100 Leszno tel. +48 65 525 85 00		Siedziba zarządu: ul. Gen. J. Zajączka 9 01-518 Warszawa Web: [illegible]
Inwestycja:	BUDOWA HAL KURNIKA Z ZAPLECZEM SOCJALNO-BIUROWYM, BUD. MIESZKALNEGO JEDNORODZINNEGO I BUD. TECHNICZNEGO/GARAŻU WRAZ Z NIEZBĘDNĄ INFRASTRUKTURA TECHNICZNĄ, adres: Jabronna, 62-067 Rakoniewice, działki nr geodez. 73; 74; 75; 76; 77; 78,			Branża: SANITARNA
Obiekt:	BUDYNEK KURNIKA			Faza opracowania: PW
Temat:	RZUT PRZYZIEMIA - INSTALACJA WENTYLACJI, KLIMATYZACJI I SPR. POWIETRZA			Skala: 1 : 100
	Imię i nazwisko	Nr uprawn.	Podpis	Data: [illegible]
Opracowanie:	[illegible] SABADEK	[illegible]		Nr projektu: PW-01/15
	asystent mgr inż. [illegible] SABADEK			
Sprawdził:	mgr inż. Paweł SABADEK	[illegible]		Nr rysunku: IS-4

Zastrzega się prawo autorskie do rozwiązań projektowych!